


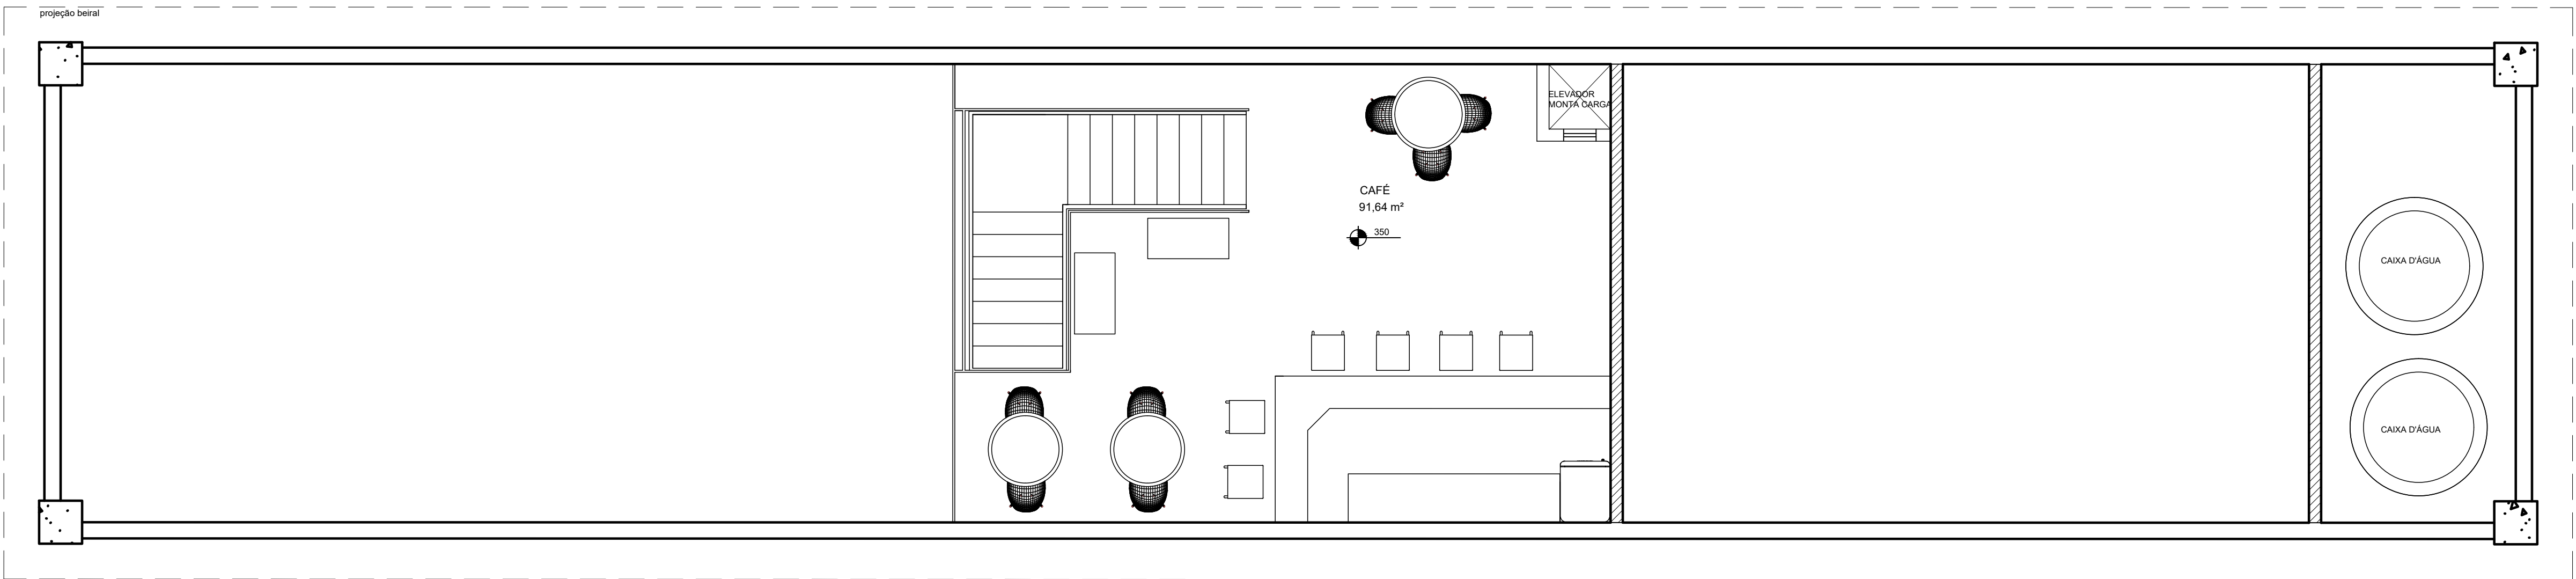

Planta do Mezanino

Escala 1:50



Planta do Paisagismo

Escala 1:250

Levantamento Cadastral do Município de Santa Luzia				
 PUC Minas	End. do imóvel:		Av. Presidente Vargas, s/nº, Bairro São João Batista	
	Disciplina:		Projeto de intervenção no ambiente construído	
	Período:	Turno:	Arquitetura e Urbanismo	
	5º	Tarde		
	Alunas:		Ana Beatriz Mafra, Leandra Mafra	
	Professor:		Data:	
	Altino Caldeira		29-11-18	
				Prancha: