

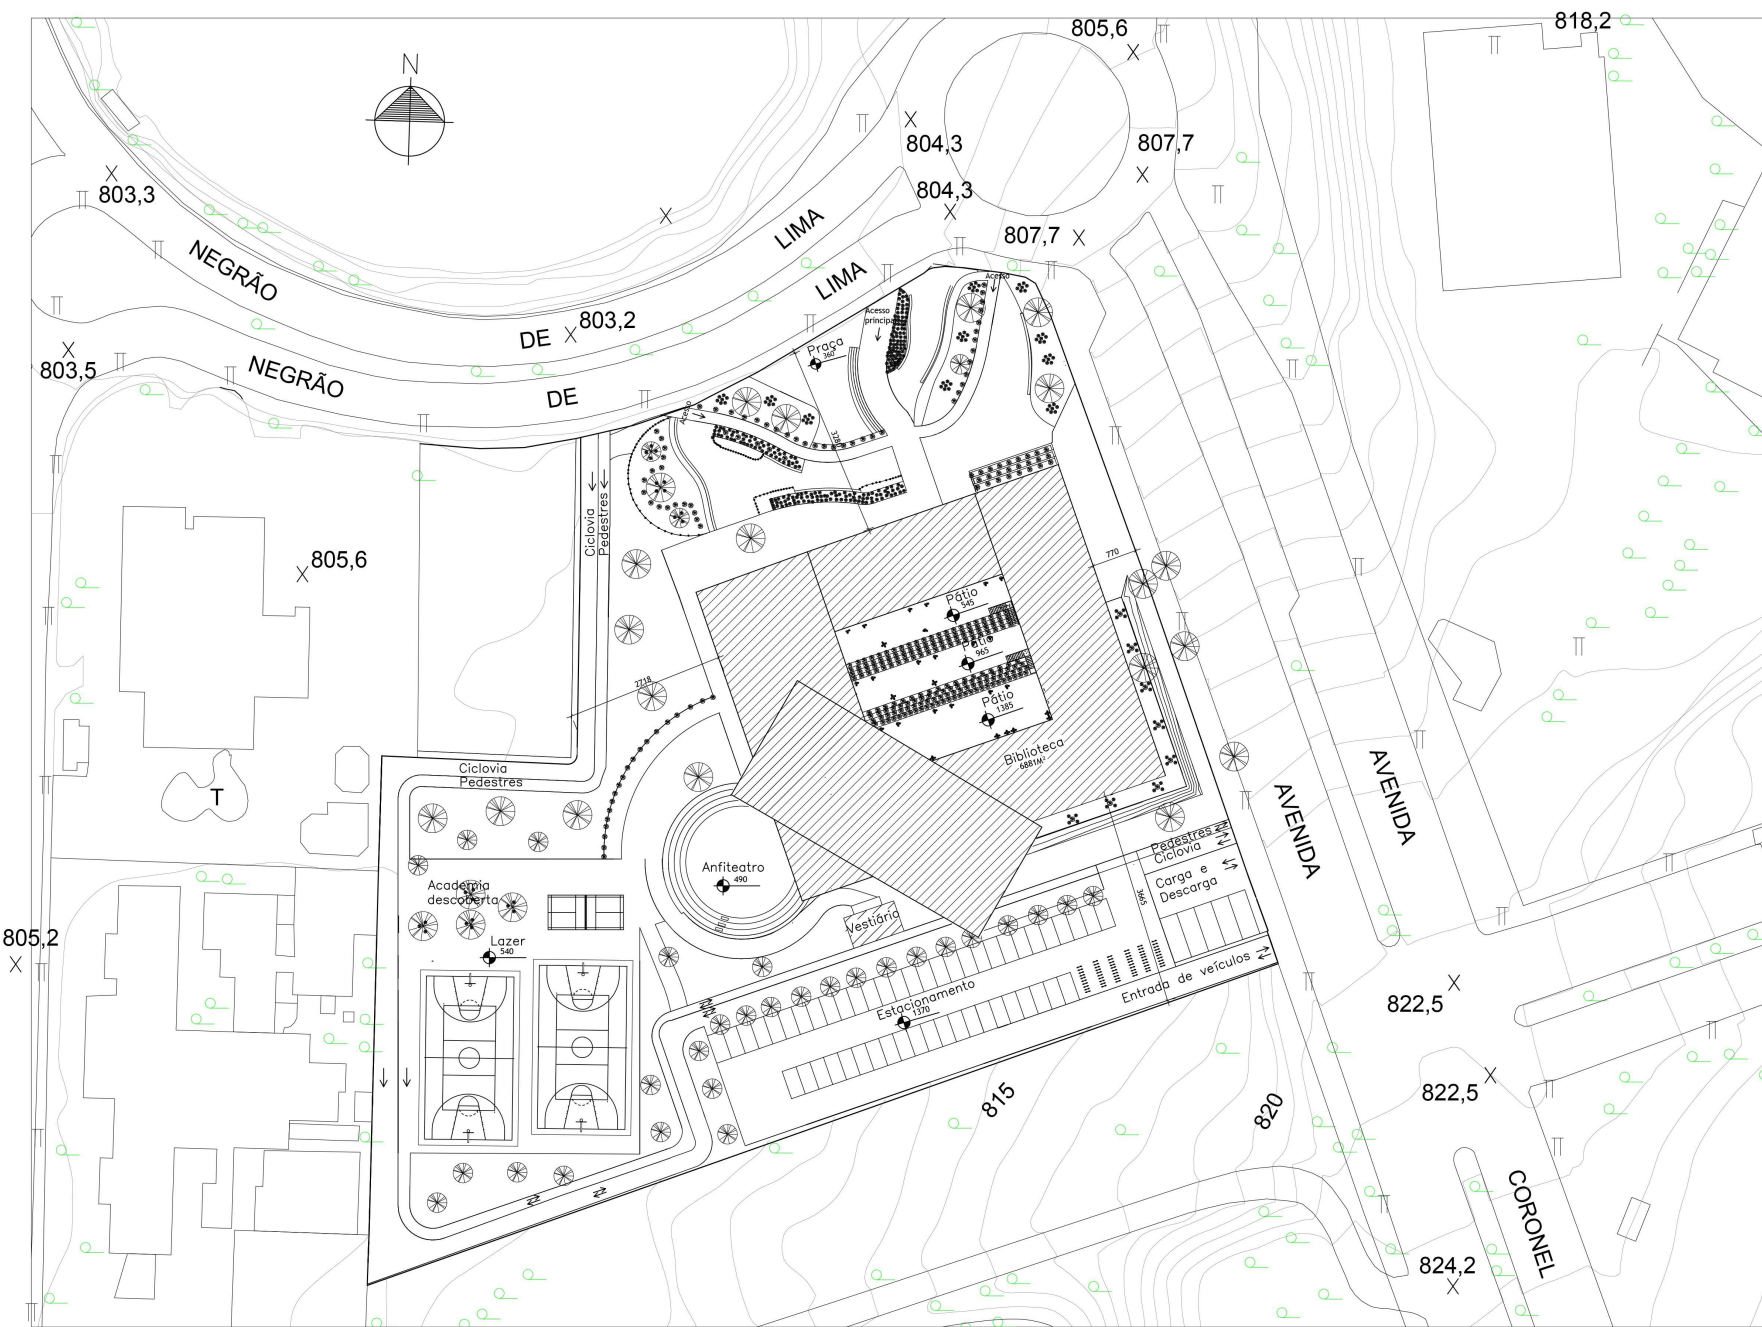


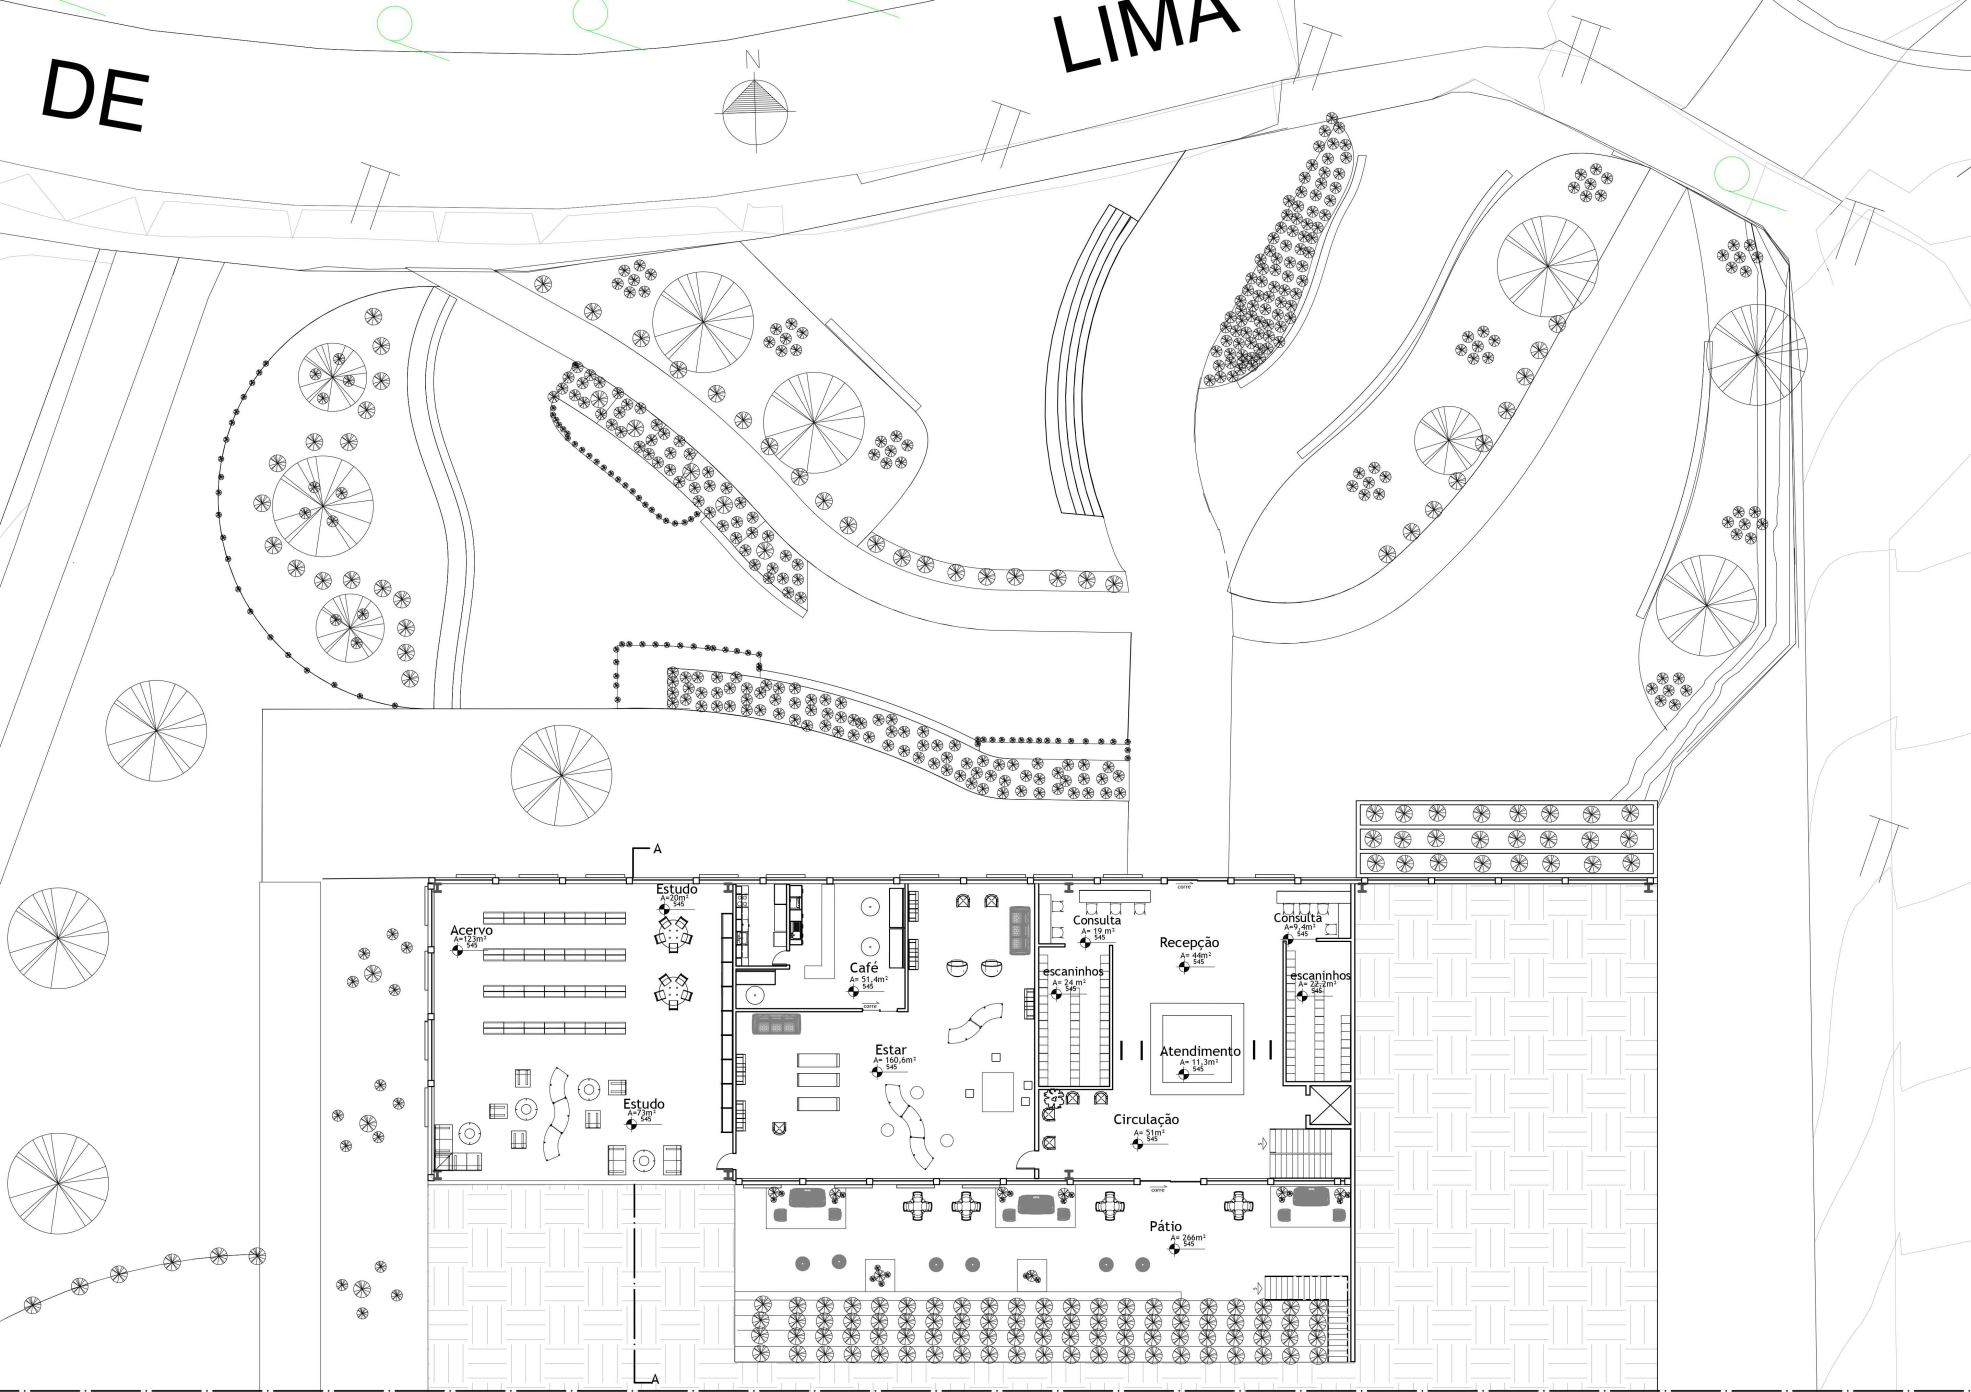

PLANTA DE IMPLANTAÇÃO
escala 1/750

DE

LIMA

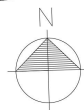

PLANTA PAVIMENTO 1

ESCALA


1/200

Equipamento Metropolitano

BIBLIOTECA

Ana Beatriz Mafia

02/10

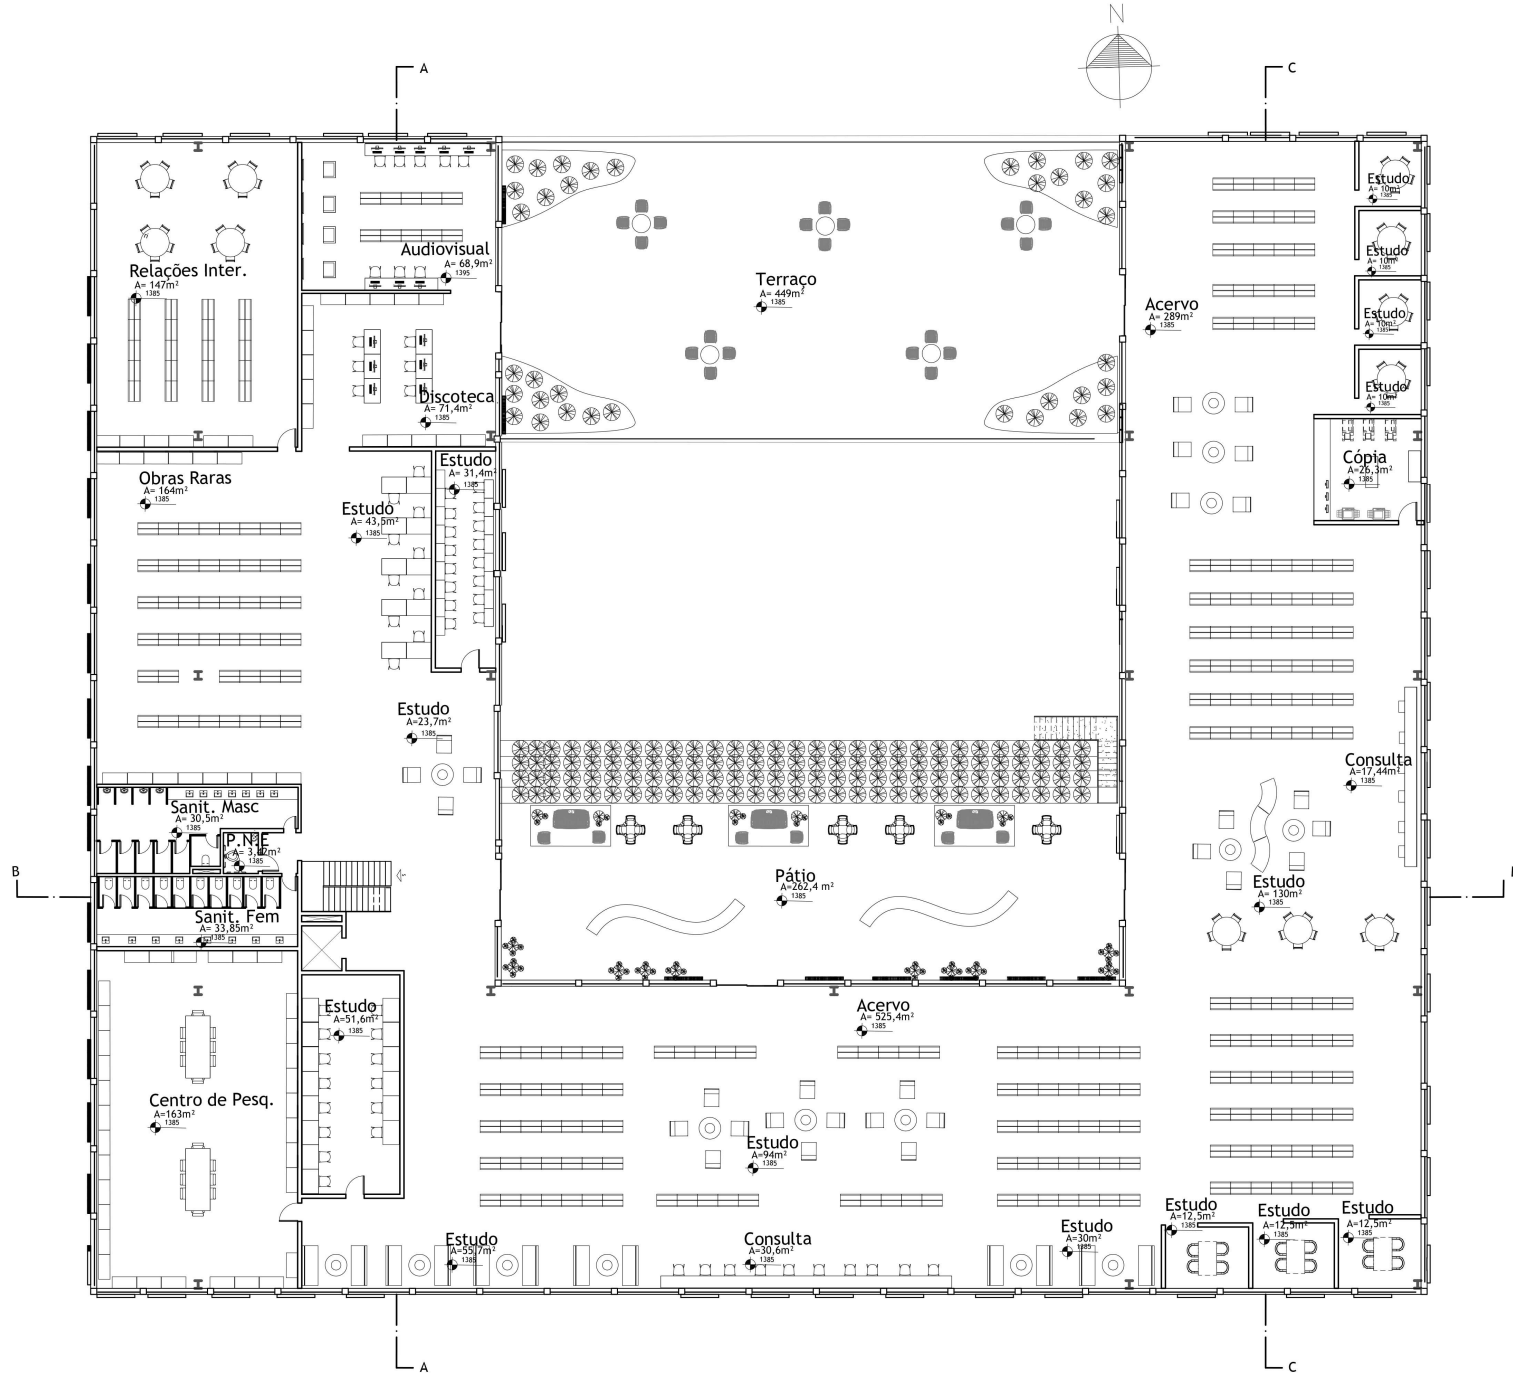

PLANTA PAVIMENTO 3

ESCALA


1/200

Equipamento Metropolitano

BIBLIOTECA

Ana Beatriz Mafia

04/12

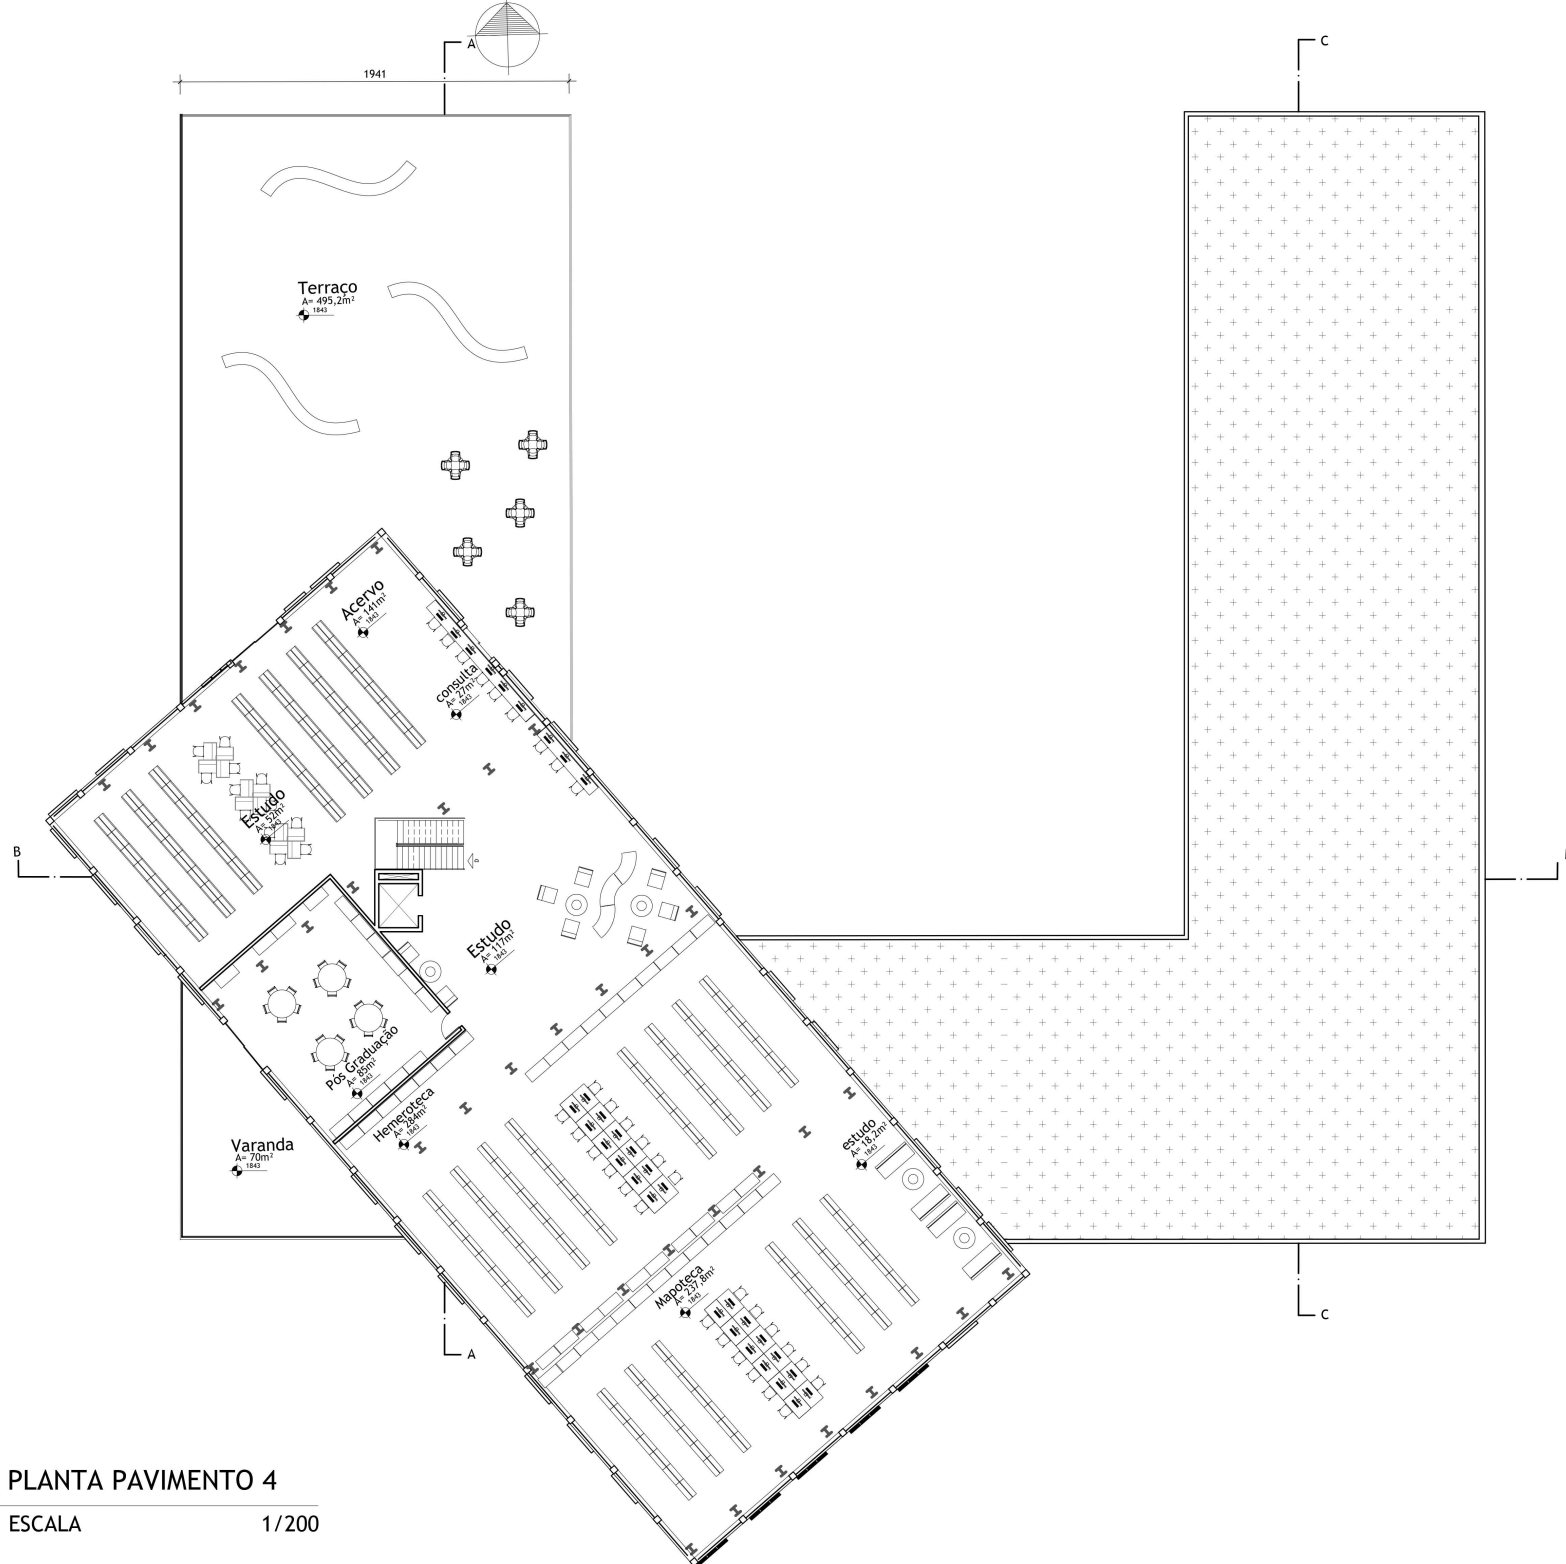

PLANTA PAVIMENTO 4

ESCALA

1/200

Equipamento Metropolitano


BIBLIOTECA

Ana Beatriz Mafia

05/12




Componentes do telhado verde

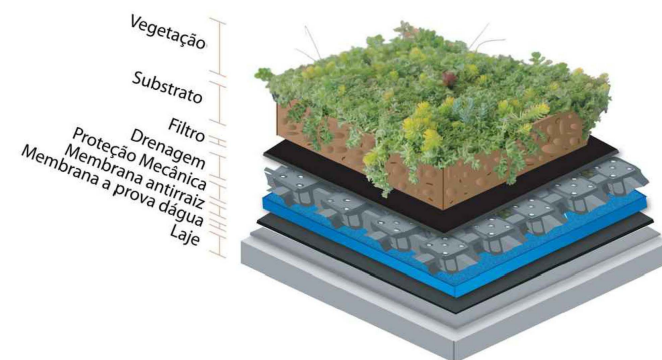

Fonte: Ugreen




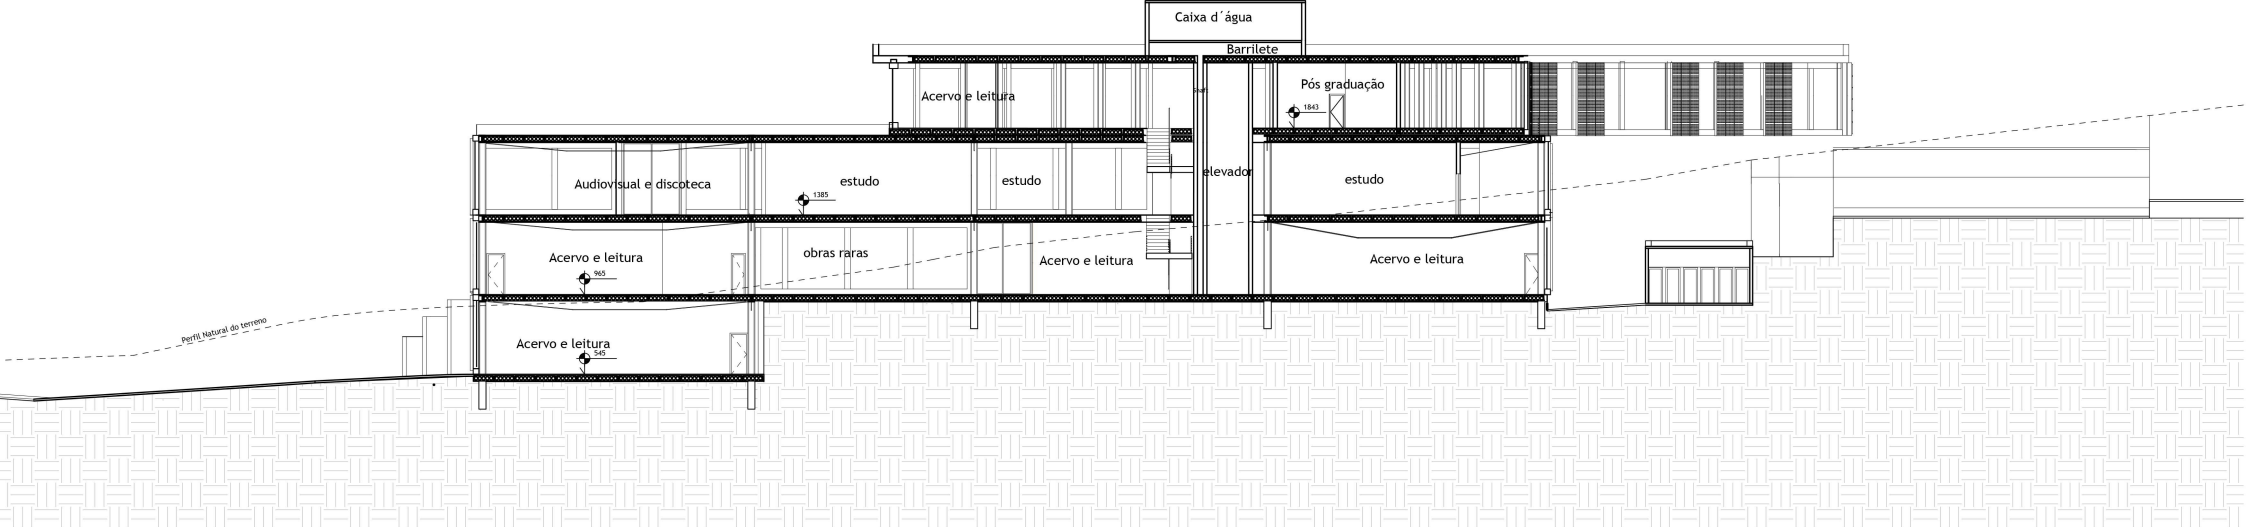

CORTE AA

ESCALA

1/200

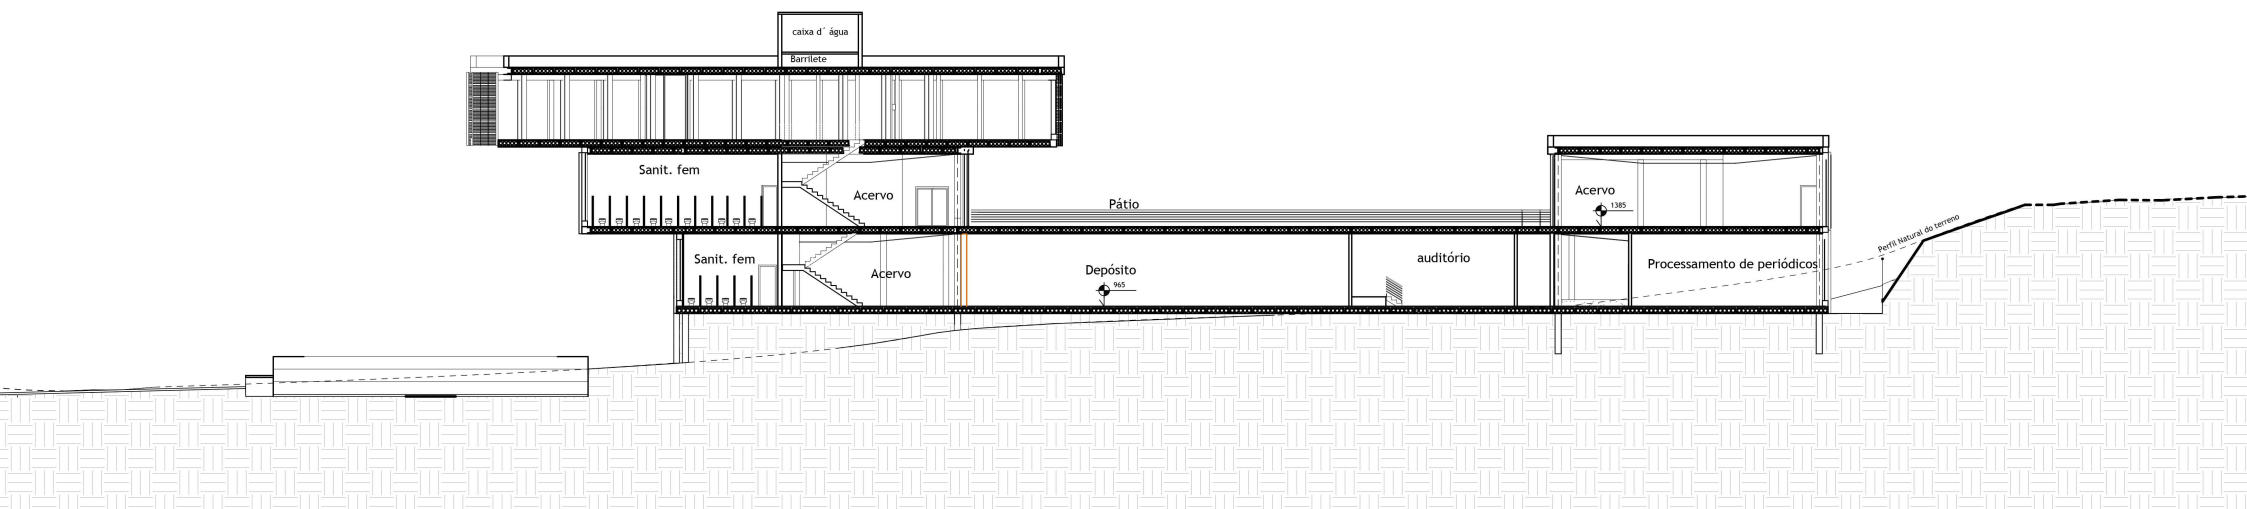

CORTE BB

ESCALA

1/200

Equipamento Metropolitano

BIBLIOTECA

Ana Beatriz Mafia

07/12