


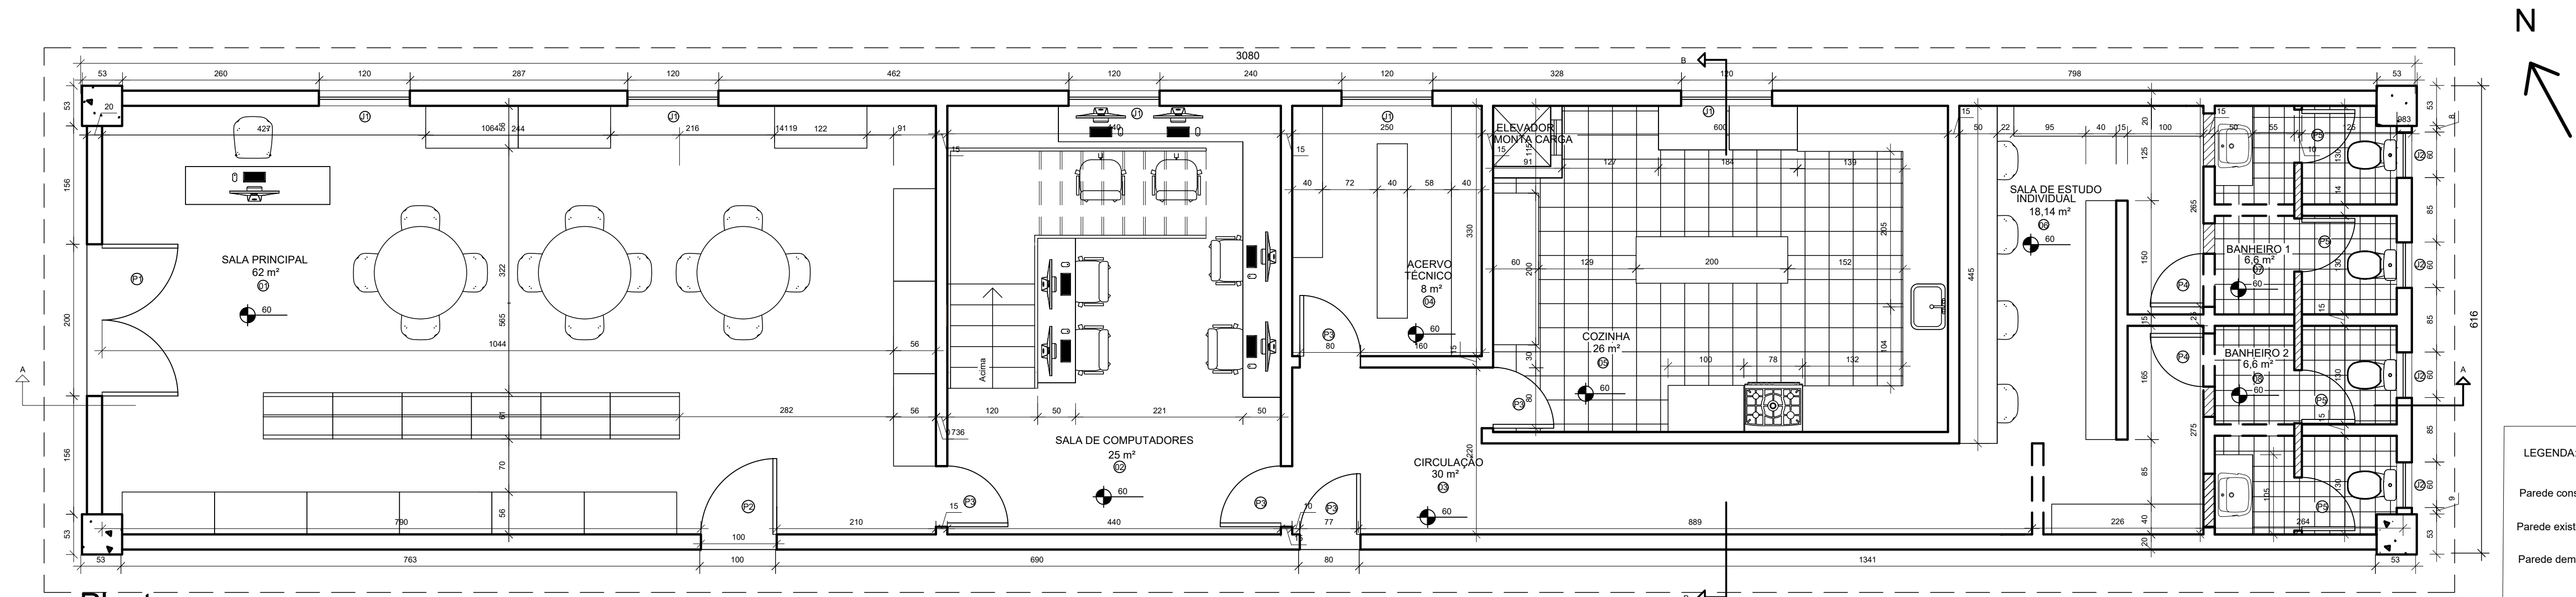


Planta
Escala 1:50

LEGENDA:


Parede construída

Parede existente

Parede demolida

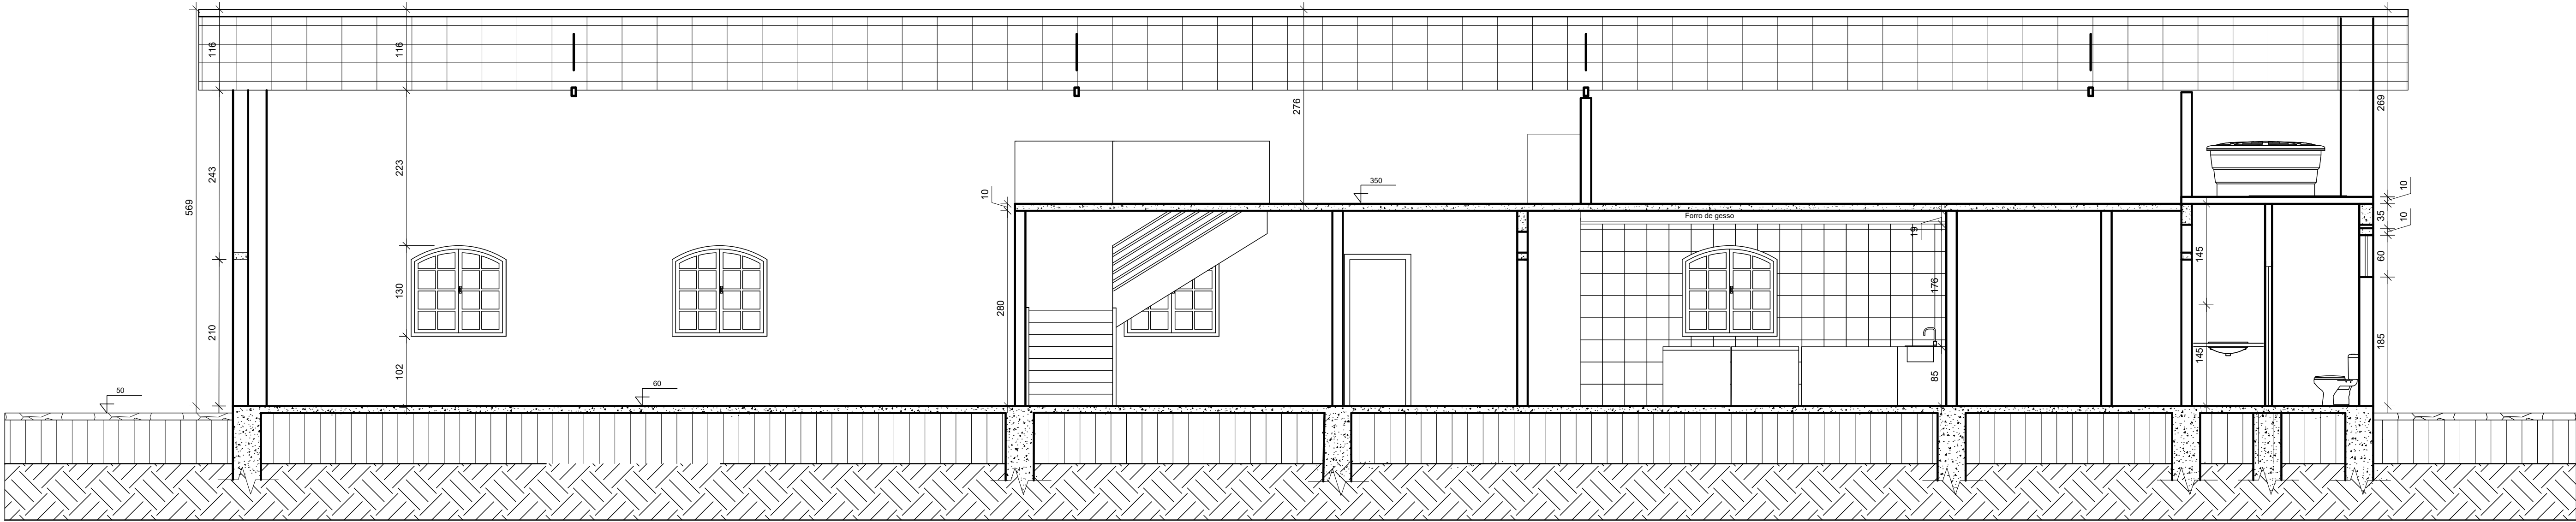

Corte AA
Escala 1:50

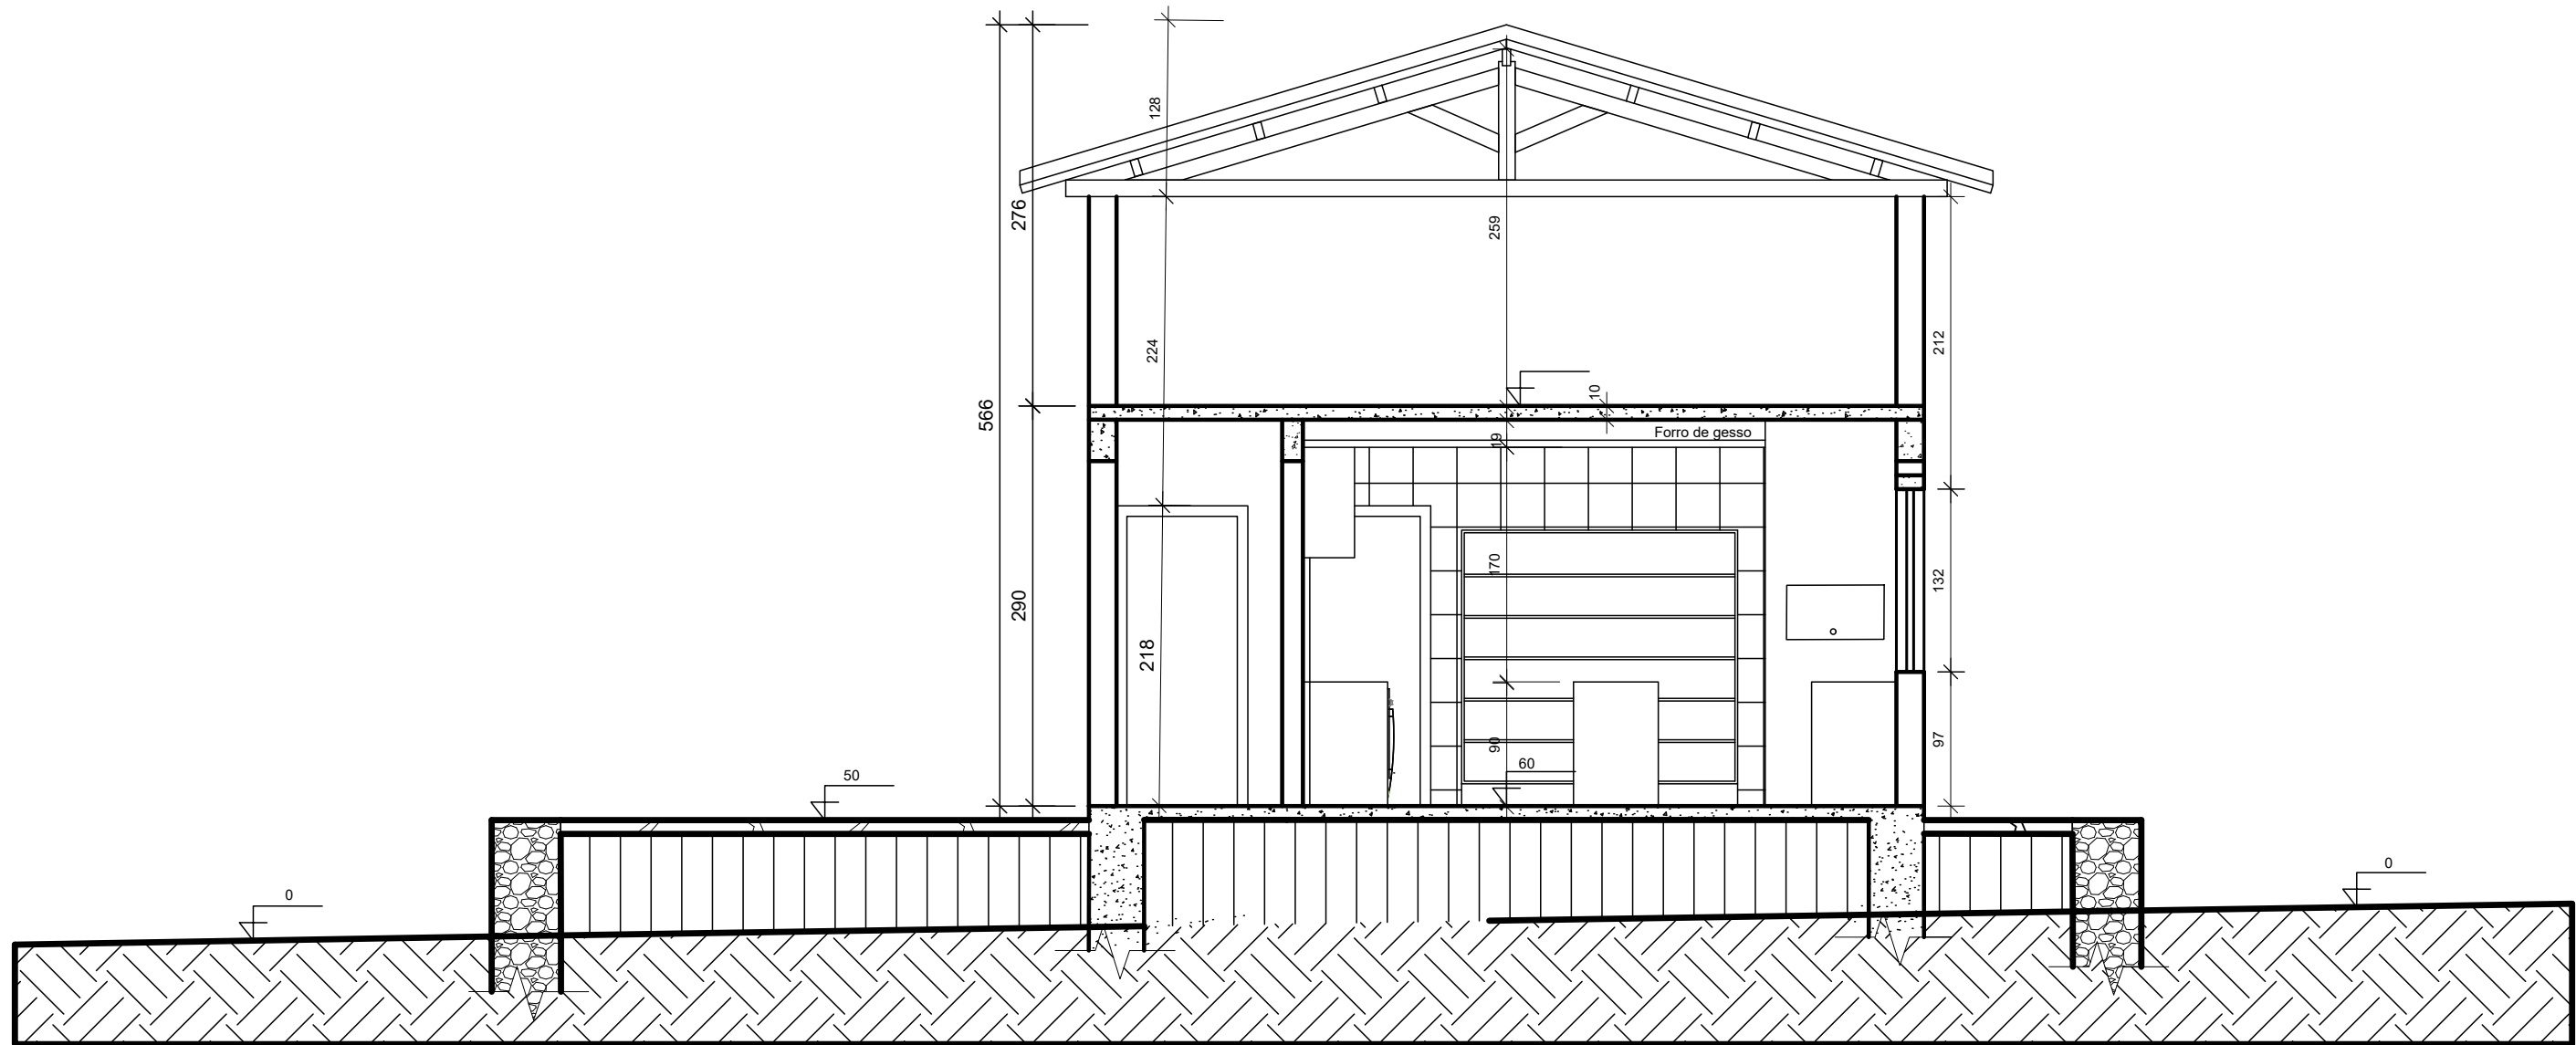

Corte BB
Escala 1:50

Levantamento Cadastral do Município de Santa Luzia				
 PUC Minas	End. do imóvel: Av. Presidente Vargas, s/nº, Bairro São João Batista			Prancha: 1/2
	Disciplina: Projeto de intervenção no ambiente construído			
	Período: 5º	Turno: Tarde	Arquitetura e Urbanismo	
	Alunas: Ana Beatriz Mafra, Leandra Mafra			
	Professor: Altino Caldeira		Data: 29-11-18	