
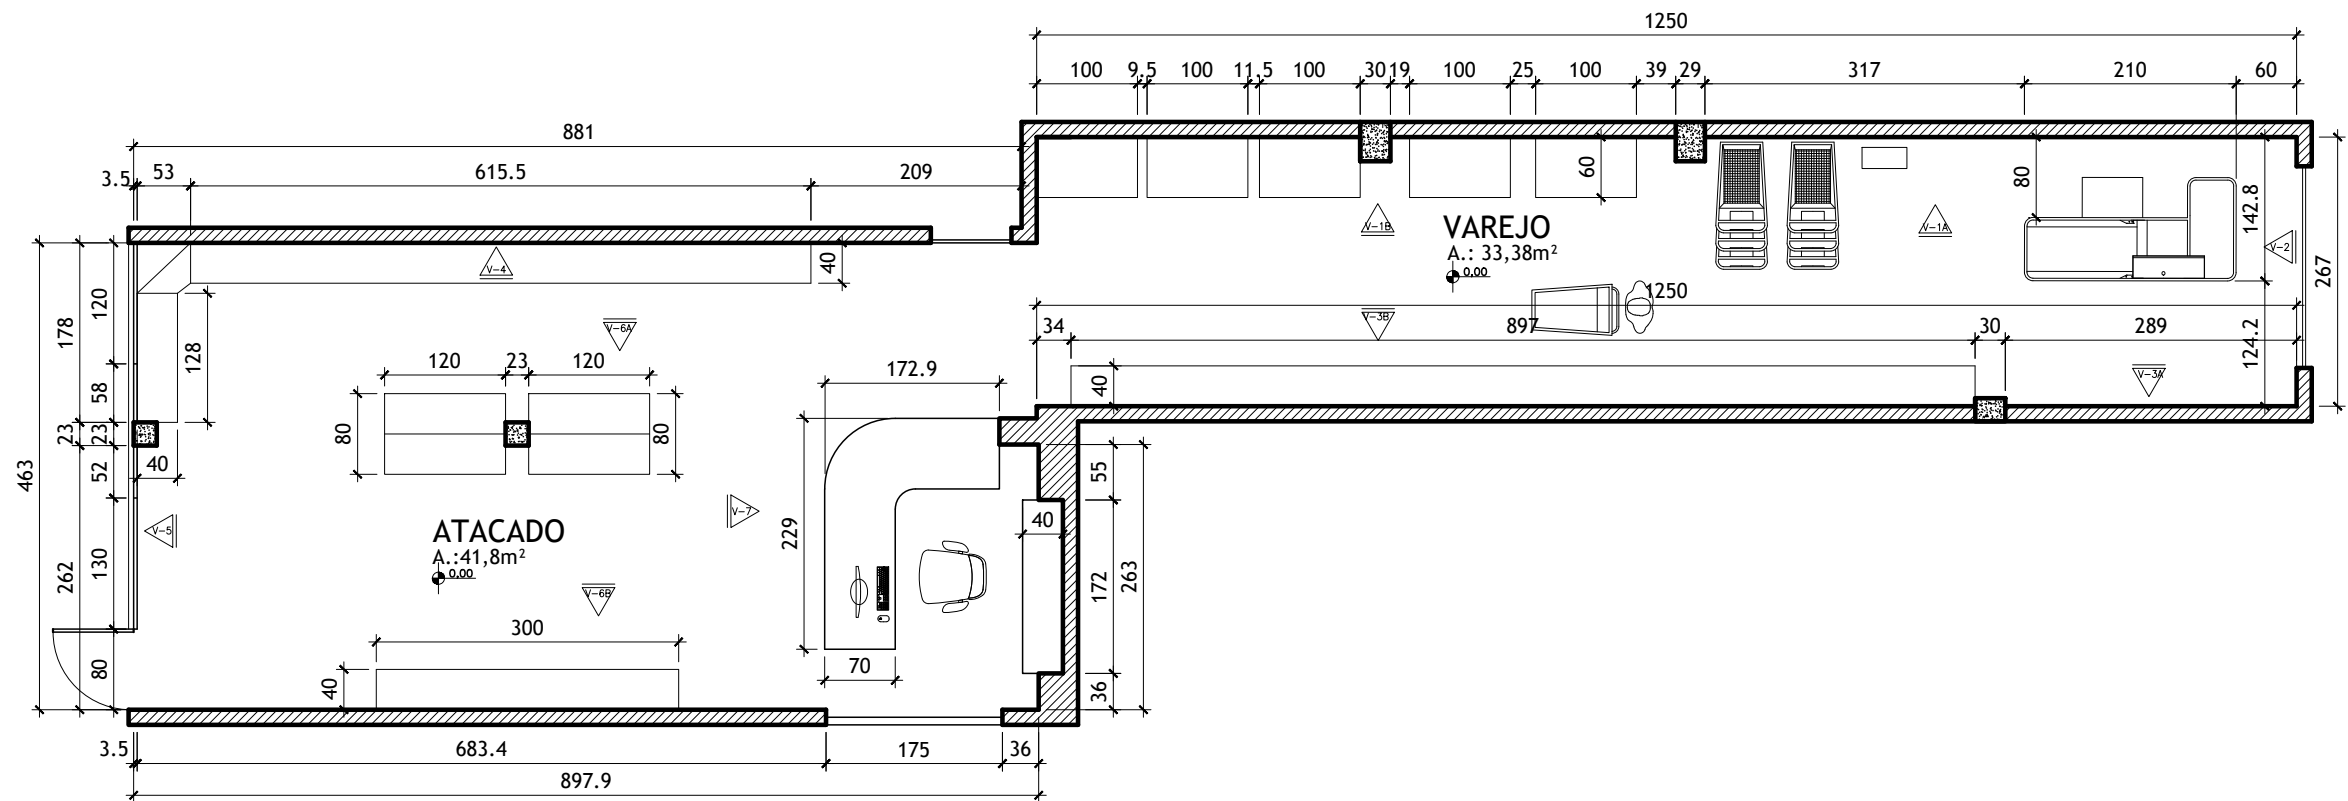


PLANTA DA LOJA

ESCALA: 1/75

OBSERVAÇÕES		ESPECIFICAÇÕES	
Todas as medidas indicadas em projeto deverão ser conferidas no local pelo marceneiro para execução do balcão. As medidas indicadas em projeto também deverão ser conferidas para execução dos adesivos para plotagem. Todas as vigas são na tinta Branco gelo e os pilares na tinta verde Kiwi Em caso de dúvidas procurar profissional responsável pelo projeto	MOBILIÁRIO	① Checkout 210X100,02 cm ② Carrinho de compras duplo, 90lts. e cestas de compras plásticas 13 lts. ③ Gôndola com suporte de vassouras e cestos, na cor branco ④ Gôndolas de parede, na cor branco ⑤ Canto de Gôndola, na cor branco ⑥ Gôndola de centro, na cor branca ⑦ Balcão de vendas em MDF Branco ⑧ Cadeira Secretária Pistão a Gás Corano Preto Elo, Leroy Merlin, Cód. 89595716	ACABAMENTOS
		P-1 Tinta acrílica branco gelo, Coral P-2 Tinta acrílica verde kiwi, Coral P-3 Tinta esmalte premium Suvinil Lousa E Cor, Grafite lapiseira P-4 Divisória 120x210 cm e 80x210 cm P-1 Porcelanato, Twist White 90X90 CM Linha Twist, Portobello, cód.: 27925E	ARQUITETURA (31)98684-7644 abcmarquitectura@gmail.com EXECUTIVO DE INTERIORES Conteúdo da prancha: Planta de layout CLIENTE: Casa limpa


DATA:
07-07-20

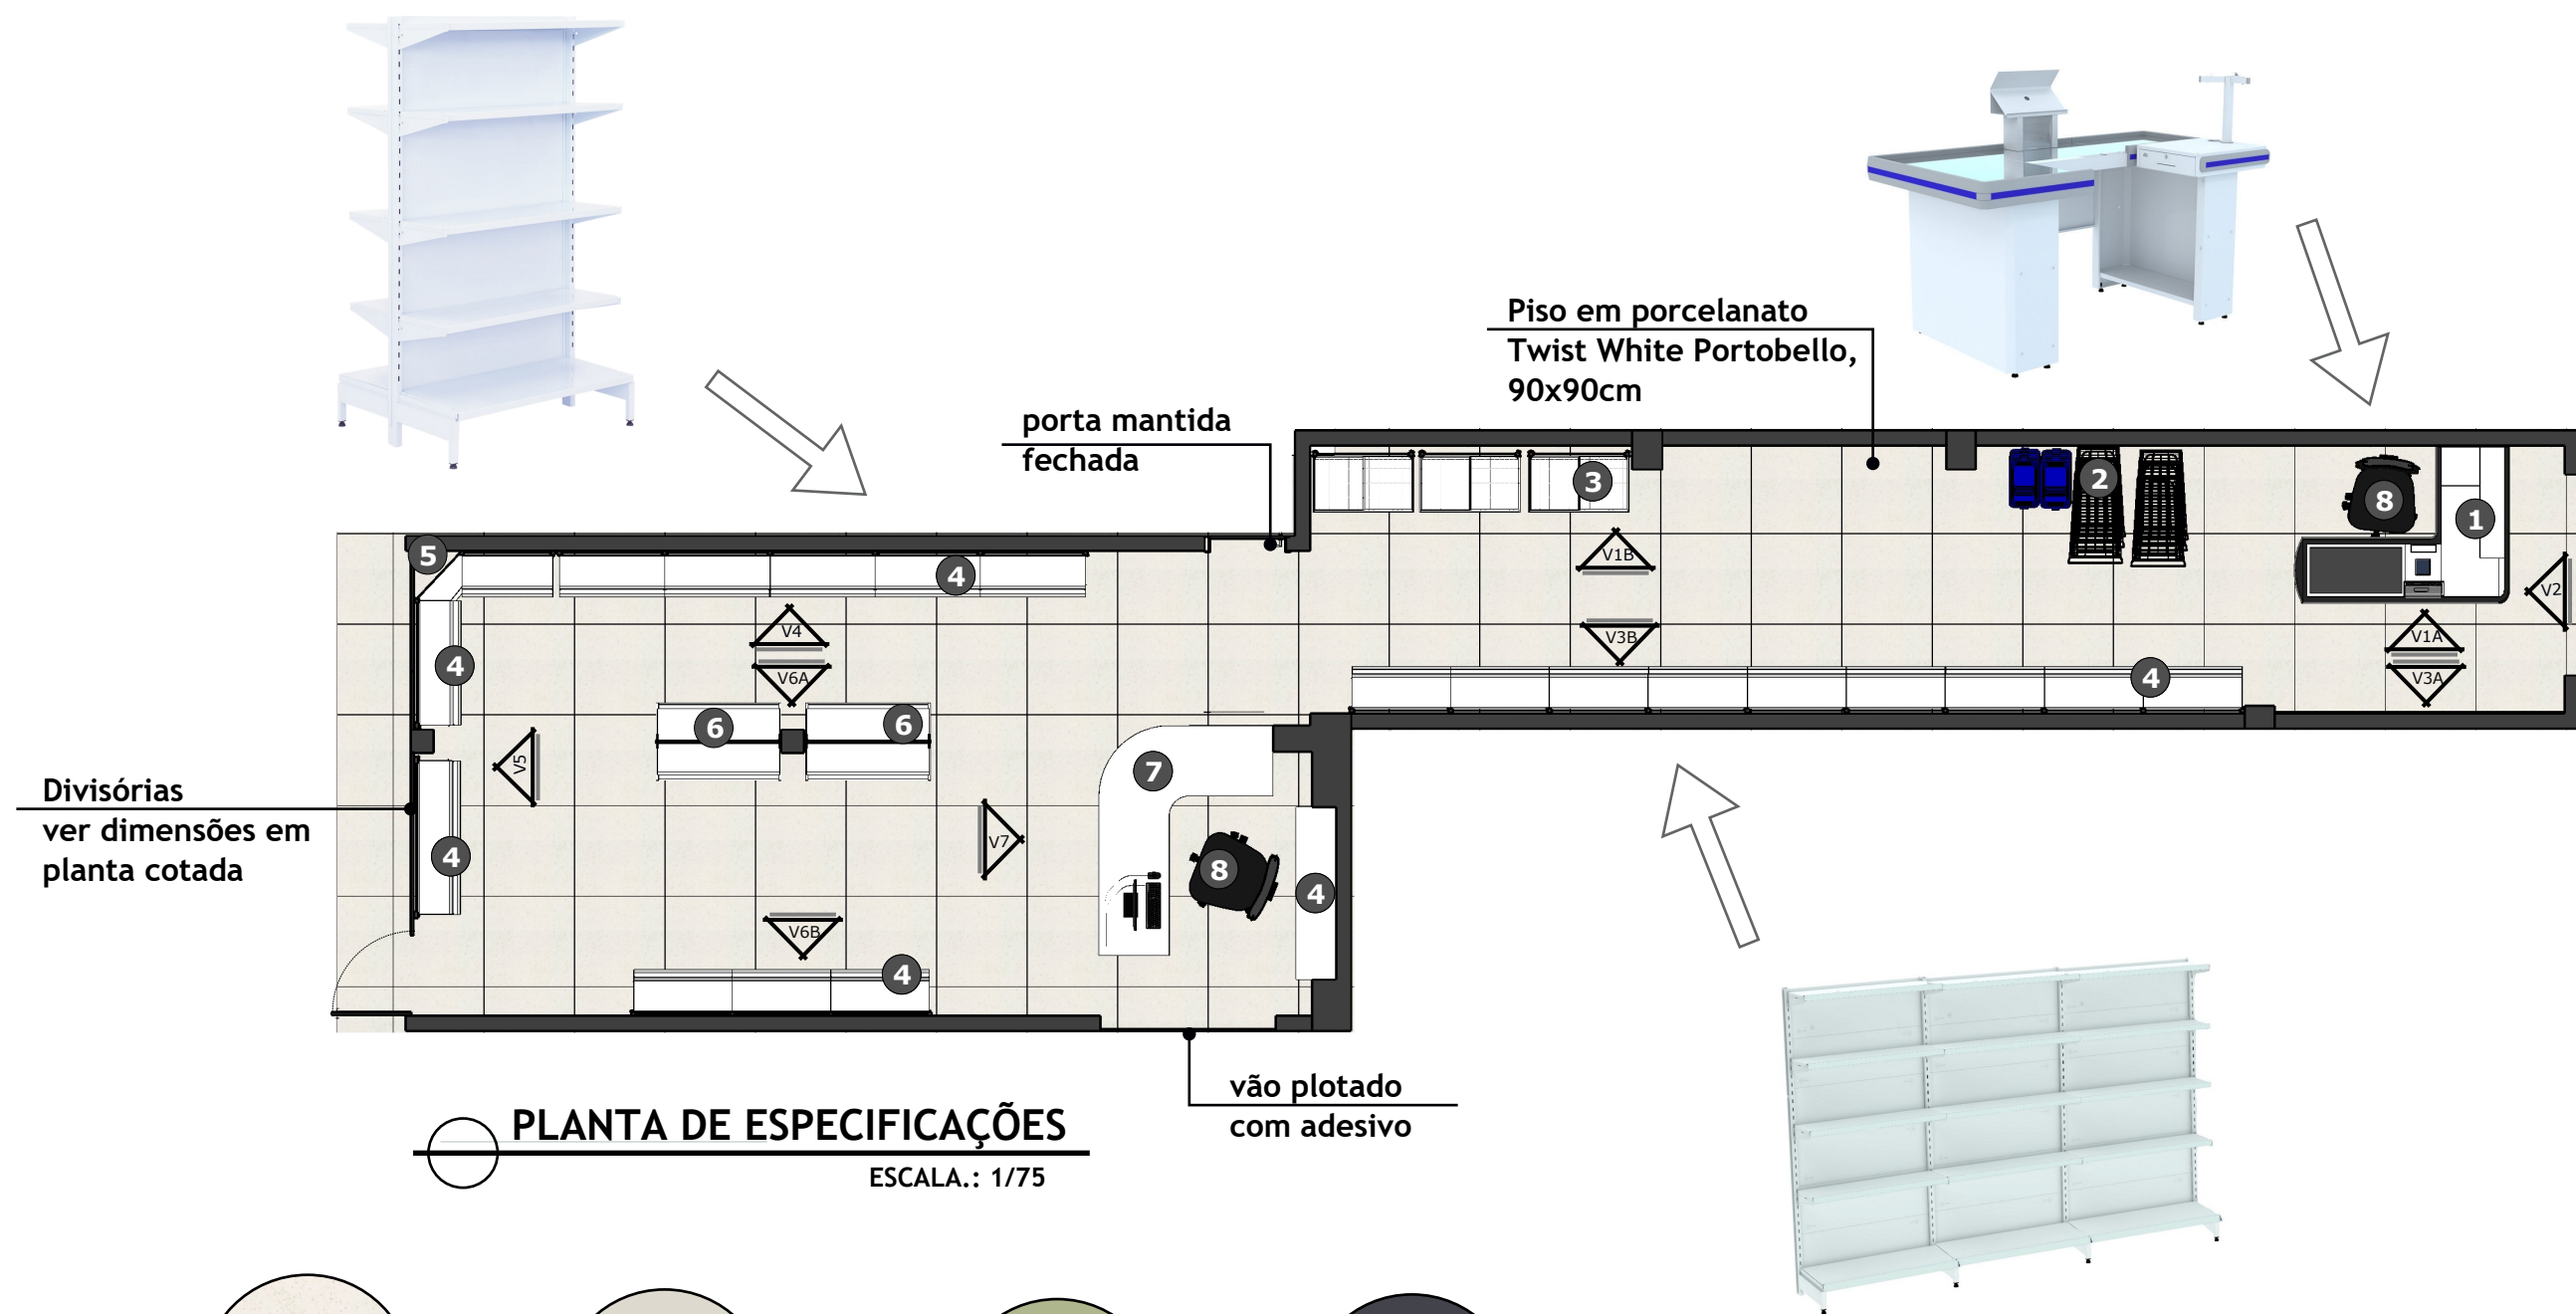


PLANTA DE ESPECIFICAÇÕES
ESCALA.: 1/75




Porcelanato twist White Portobello

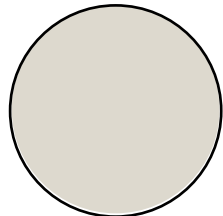

Tinta acrílica branco gelo, Coral

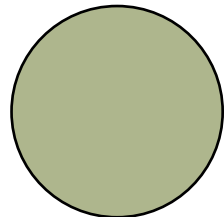

Tinta acrílica verde kiwi, Coral

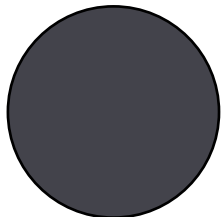

Tinta esmalte premium Suvinil, louca e cor, grafite lapiseira

OBSERVAÇÕES		ESPECIFICAÇÕES	
- Todas as medidas indicadas em projeto deverão ser conferidas no local pelo marceneiro para execução do balcão. - As medidas indicadas em projeto também deverão ser conferidas para execução dos adesivos para plotagem. - Todas as vigas são na tinta Branco gelo e os pilares na tinta verde Kiwi - Em caso de dúvidas procurar profissional responsável pelo projeto	MOBILIÁRIO	① Checkout 210X100,02 cm ② Carrinho de compras duplo, 90lts. e cestas de compras plásticas 13 lts. ③ Gôndola com suporte de vassouras e cestos, na cor branco ④ Gôndolas de parede, na cor branco ⑤ Canto de Gôndola, na cor branco ⑥ Gôndola de centro, na cor branca ⑦ Balcão de vendas em MDF Branco ⑧ Cadeira Secretária Pistão a Gás Corano Preto Elo, Leroy Merlin, Cód. 89595716	ACABAMENTOS
		- P1 Tinta acrílica branco gelo, Coral - P2 Tinta acrílica verde kiwi, Coral - P3 Tinta esmalte premium Suvinil Louca E Cor, Grafite lapiseira - P4 Divisória 120x210 cm e 80x210 cm - P-1 Porcelanato, Twist White 90X90 CM Linha Twist, Portobello, cód.: 27925E	



(31)98684-7644
abcmarquitectura@gmail.com

EXECUTIVO DE INTERIORES

Conteúdo da prancha:

Planta de especificações


Cliente:

Casa limpa

DATA:

07-07-20


2/21

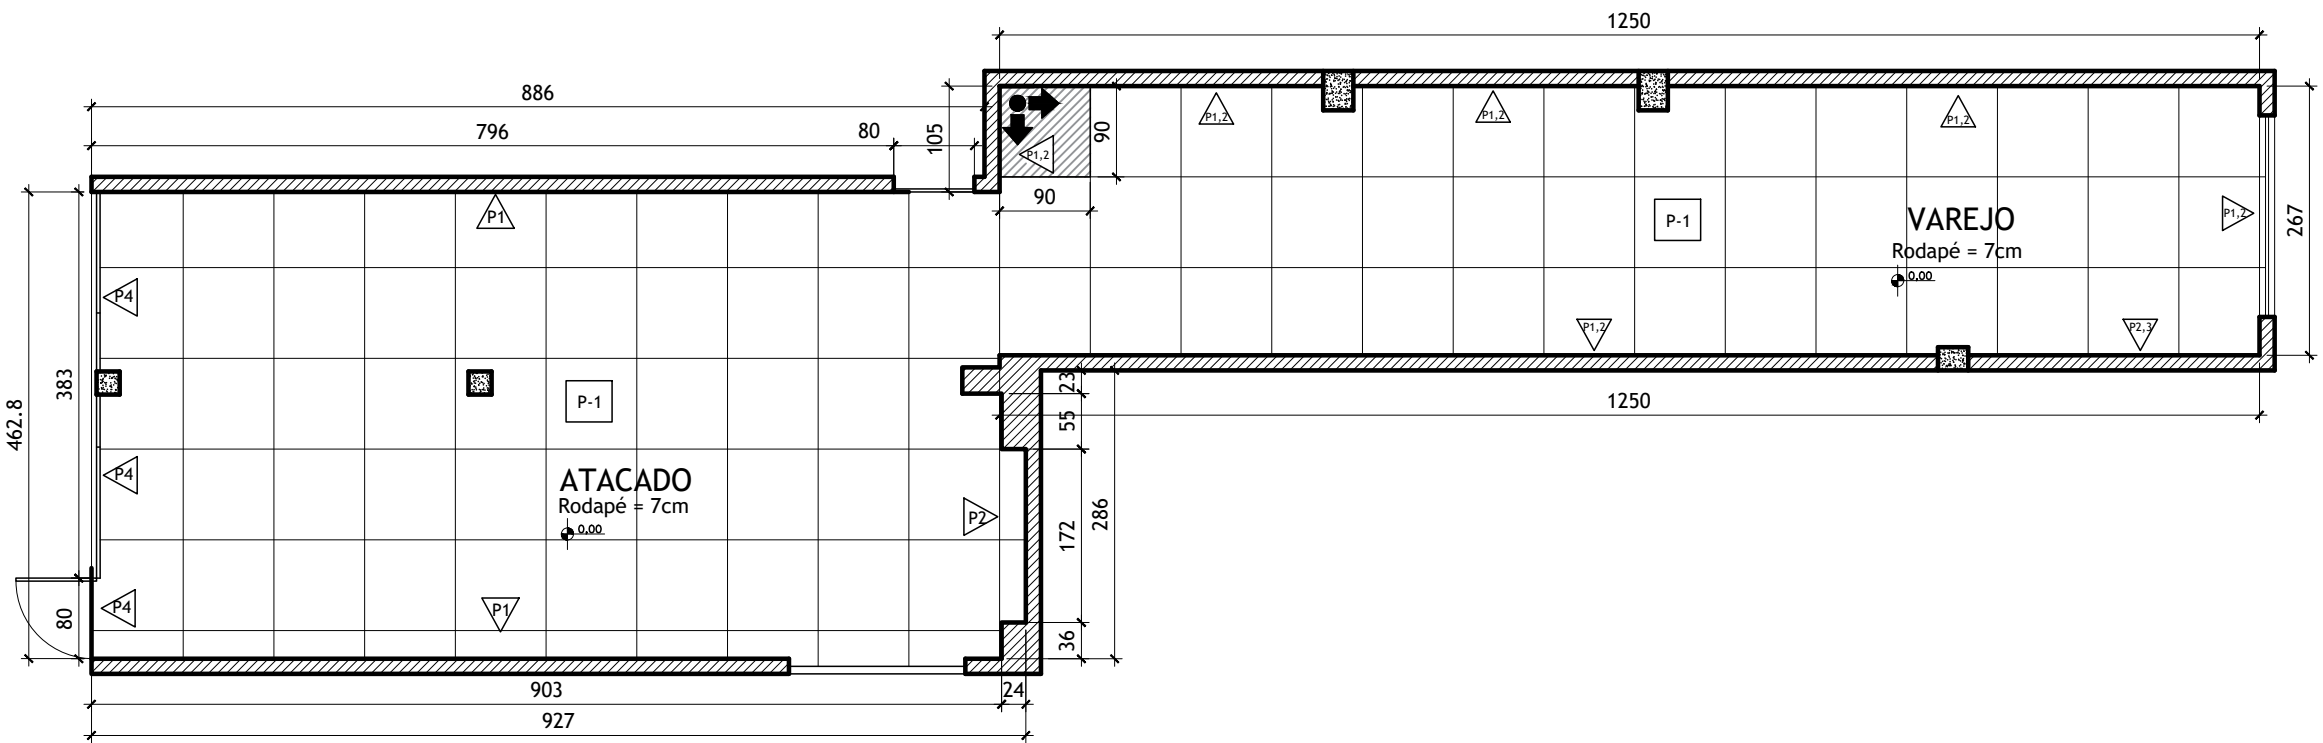

PLANTA DE ACABAMENTOS
ESCALA: 1/75

OBSERVAÇÕES		ESPECIFICAÇÕES	
- Todas as medidas indicadas em projeto deverão ser conferidas no local pelo marceneiro para execução do balcão. - As medidas indicadas em projeto também deverão ser conferidas para execução dos adesivos para plotagem. - Todas as vigas são na tinta Branco gelo e os pilares na tinta verde Kiwi - Em caso de dúvidas procurar profissional responsável pelo projeto	MOBILIÁRIO	① Checkout 210X100,02 cm ② Carrinho de compras duplo, 90lts. e cestas de compras plásticas 13 lts. ③ Gôndola com suporte de vassouras e cestos, na cor branco ④ Gôndolas de parede, na cor branco ⑤ Canto de Gôndola, na cor branco ⑥ Gôndola de centro, na cor branca ⑦ Balcão de vendas em MDF Branco ⑧ Cadeira Secretária Pistão a Gás Corano Preto Elo, Leroy Merlin, Cód. 89595716	ACABAMENTOS - P1 Tinta acrílica branco gelo, Coral - P2 Tinta acrílica verde kiwi, Coral - P3 Tinta esmalte premium Suvinil Lousa E Cor, Grafite lapiseira - P4 Divisória 120x210 cm e 80x210 cm - P-1 Porcelanato, Twist White 90X90 CM - Linha Twist, Portobello, cód.: 27925E
			 (31)98684-7644 abcmarquitectura@gmail.com EXECUTIVO DE INTERIORES Conteúdo da prancha: Planta de acabamentos CLIENTE: Casa limpa


DATA:
07-07-20

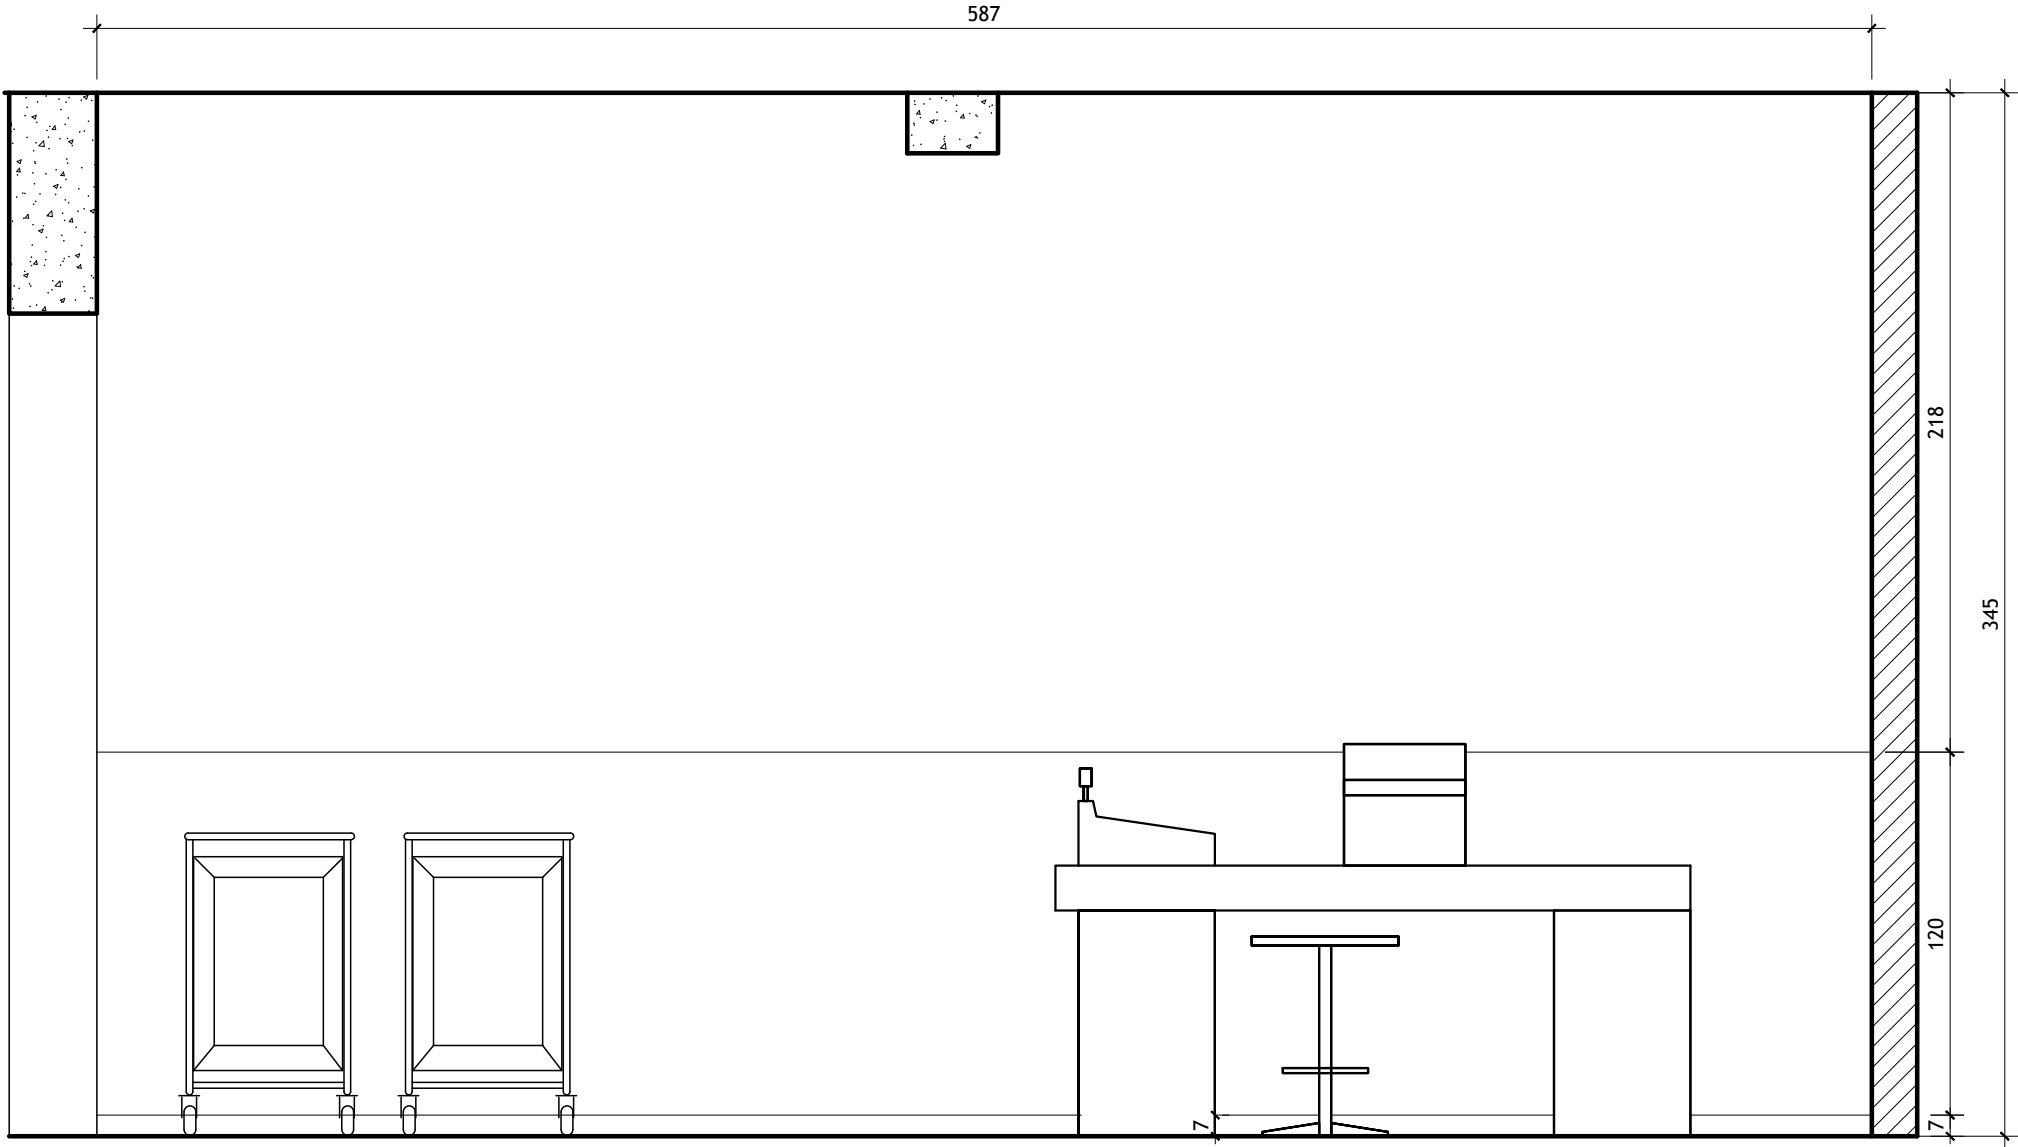

VISTA 1A

ESCALA 1/25

OBSERVAÇÕES		ESPECIFICAÇÕES			
- Todas as medidas indicadas em projeto deverão ser conferidas no local pelo marceneiro para execução do balcão. - As medidas indicadas em projeto também deverão ser conferidas para execução dos adesivos para plotagem. - Todas as vigas são na tinta Branco gelo e os pilares na tinta verde Kiwi - Em caso de dúvidas procurar profissional responsável pelo projeto	MOBILIÁRIO	① Checkout 210X100,02 cm ② Carrinho de compras duplo, 90lts. e cestas de compras plásticas 13 lts. ③ Gôndola com suporte de vassouras e cestos, na cor branco ④ Gôndolas de parede, na cor branco ⑤ Canto de Gôndola, na cor branco ⑥ Gôndola de centro, na cor branca ⑦ Balcão de vendas em MDF Branco ⑧ Cadeira Secretária Pistão a Gás Corano Preto Elo, Leroy Merlin, Cód. 89595716	ACABAMENTOS	 (31)98684-7644 abcmarquitectura@gmail.com EXECUTIVO DE INTERIORES Conteúdo da prancha: Vista 1A CLIENTE: Casa limpa	
		△P-1 Tinta acrílica branco gelo, Coral △P-2 Tinta acrílica verde kiwi, Coral △P-3 Tinta esmalte premium Suvinil Lousa E Cor, Grafite lapiseira △P-4 Divisória 120x210 cm e 80x210 cm □P-1 Porcelanato, Twist White 90X90 CM - Linha Twist, Portobello, cód.: 27925E		DATA: 07-07-20 4/21	

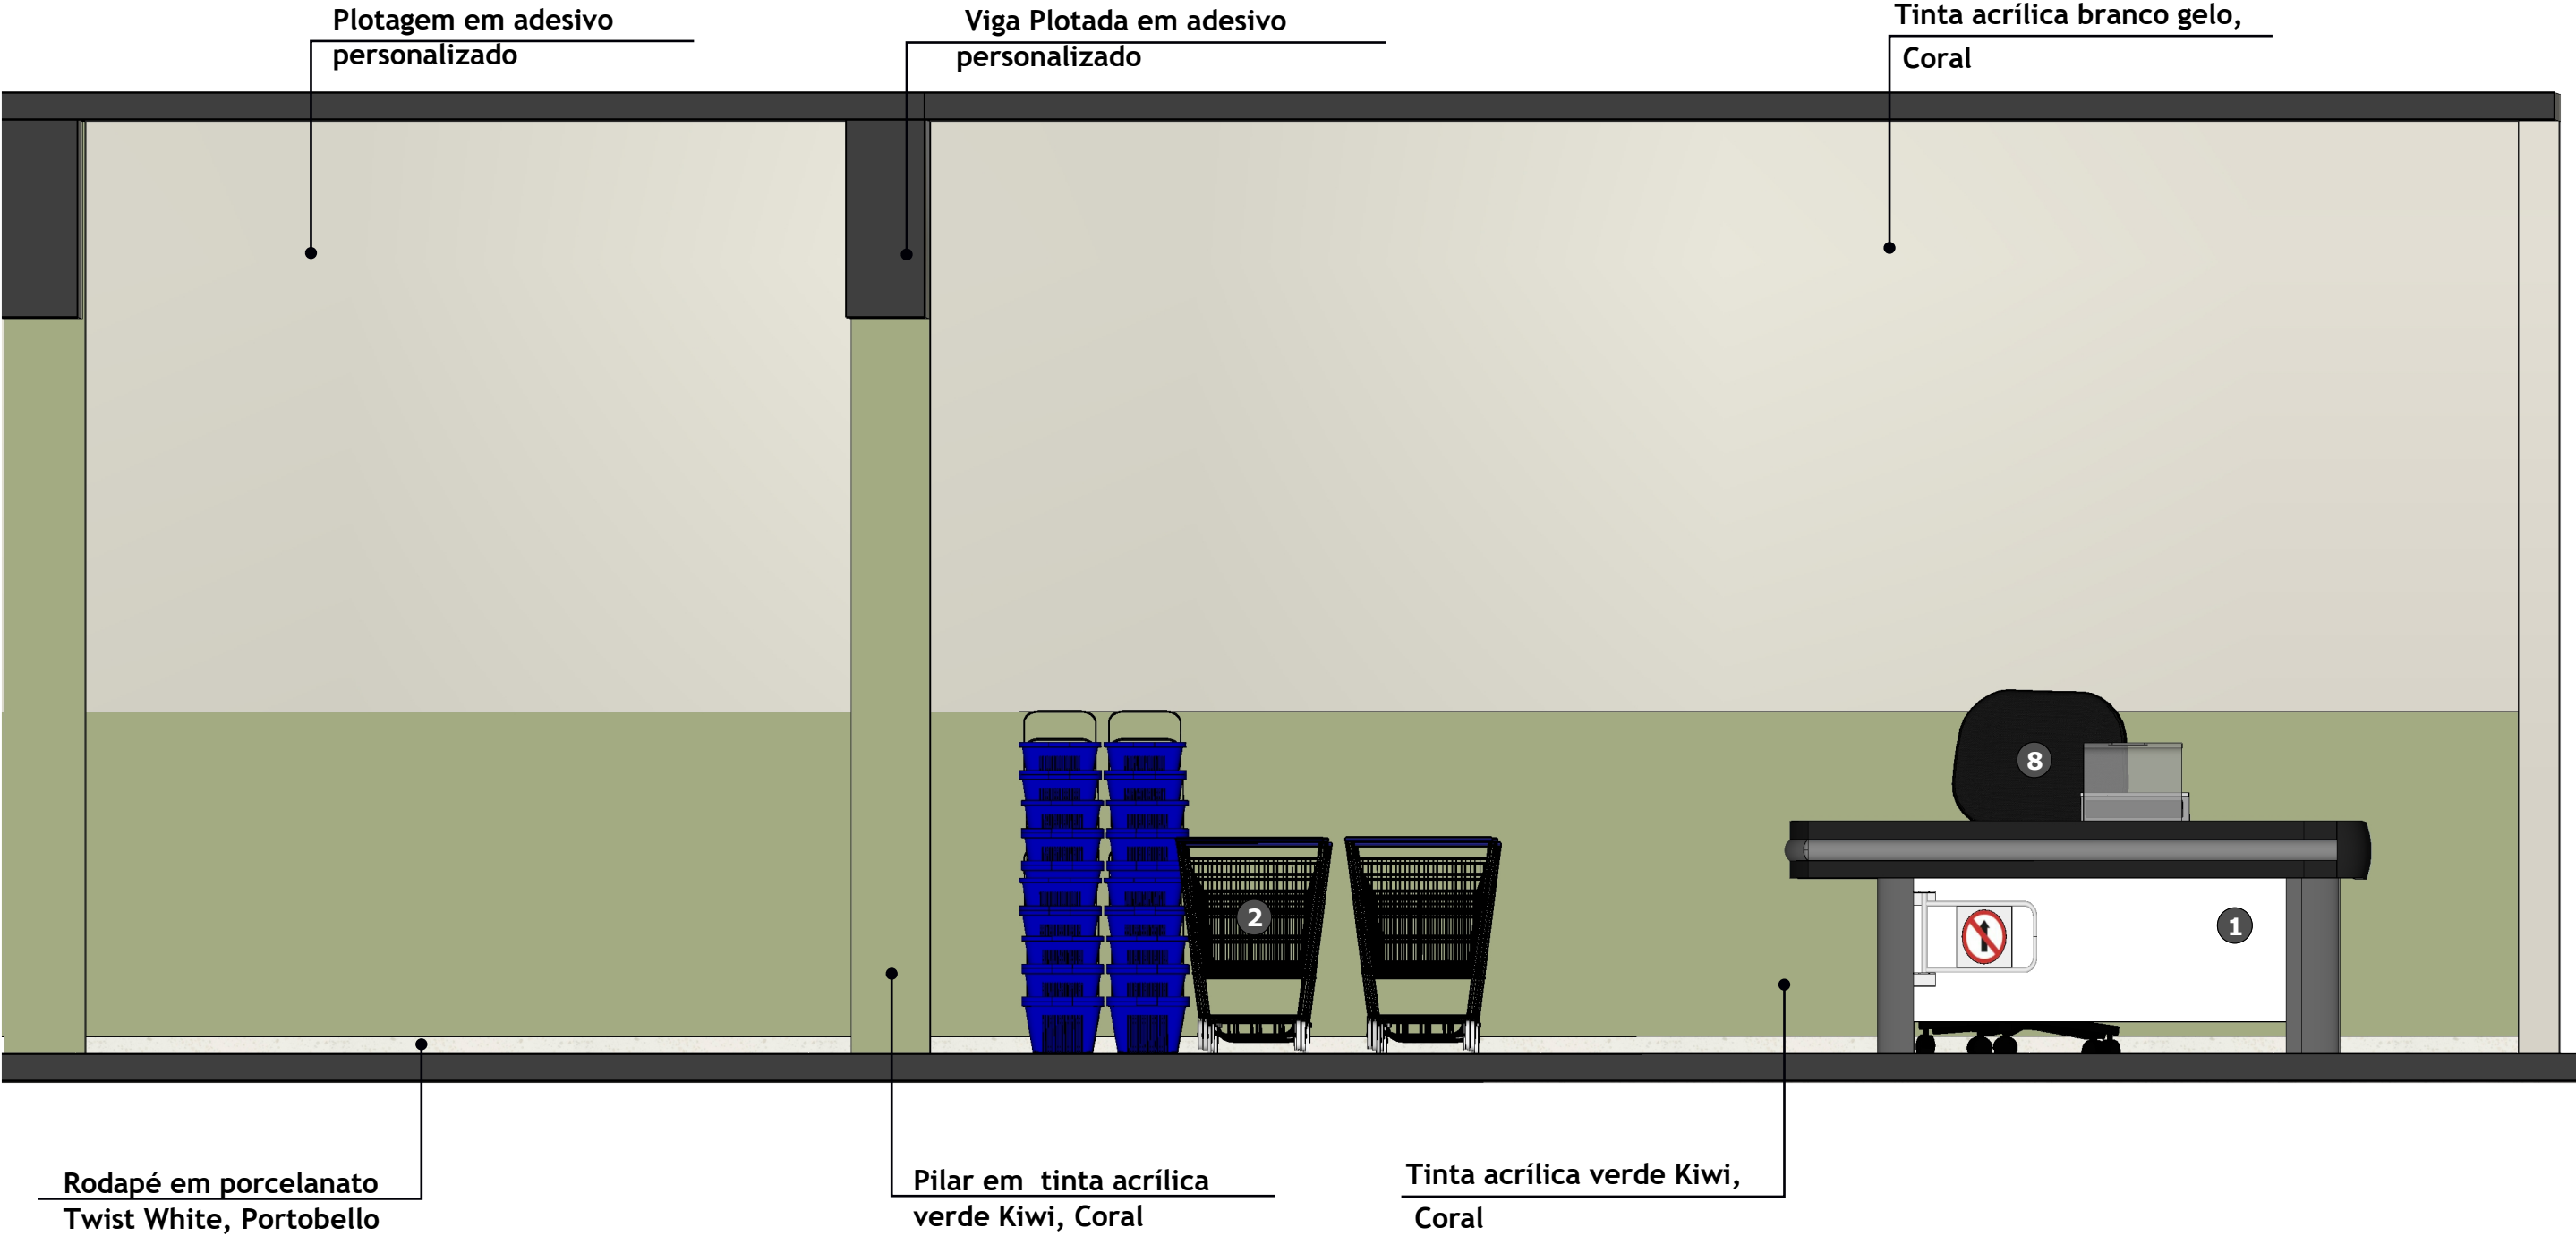

VISTA 1A - ESPECIFICAÇÕES

ESCALA.: 1/25

OBSERVAÇÕES		ESPECIFICAÇÕES	
- Todas as medidas indicadas em projeto deverão ser conferidas no local pelo marceneiro para execução do balcão. - As medidas indicadas em projeto também deverão ser conferidas para execução dos adesivos para plotagem. - Todas as vigas são na tinta Branco gelo e os pilares na tinta verde Kiwi - Em caso de dúvidas procurar profissional responsável pelo projeto	MOBILIÁRIO	① Checkout 210X100,02 cm ② Carrinho de compras duplo, 90lts. e cestas de compras plásticas 13 lts. ③ Gôndola com suporte de vassouras e cestos, na cor branco ④ Gôndolas de parede, na cor branco ⑤ Canto de Gôndola, na cor branco ⑥ Gôndola de centro, na cor branca ⑦ Balcão de vendas em MDF Branco ⑧ Cadeira Secretária Pistão a Gás Corano Preto Elo, Leroy Merlin, Cód. 89595716	ACABAMENTOS
		△P1 Tinta acrílica branco gelo, Coral △P2 Tinta acrílica verde kiwi, Coral △P3 Tinta esmalte premium Suvinil Lousa E Cor, Grafite lapiseira △P4 Divisória 120x210 cm e 80x210 cm □P-1 Porcelanato, Twist White 90X90 CM Linha Twist, Portobello, cód.: 27925E	



(31)98684-7644
abcmarquitectura@gmail.com


EXECUTIVO DE INTERIORES

Conteúdo da prancha:
Vista 1A especificações

Cliente:
Casa limpa

DATA:
07-07-20

5/21

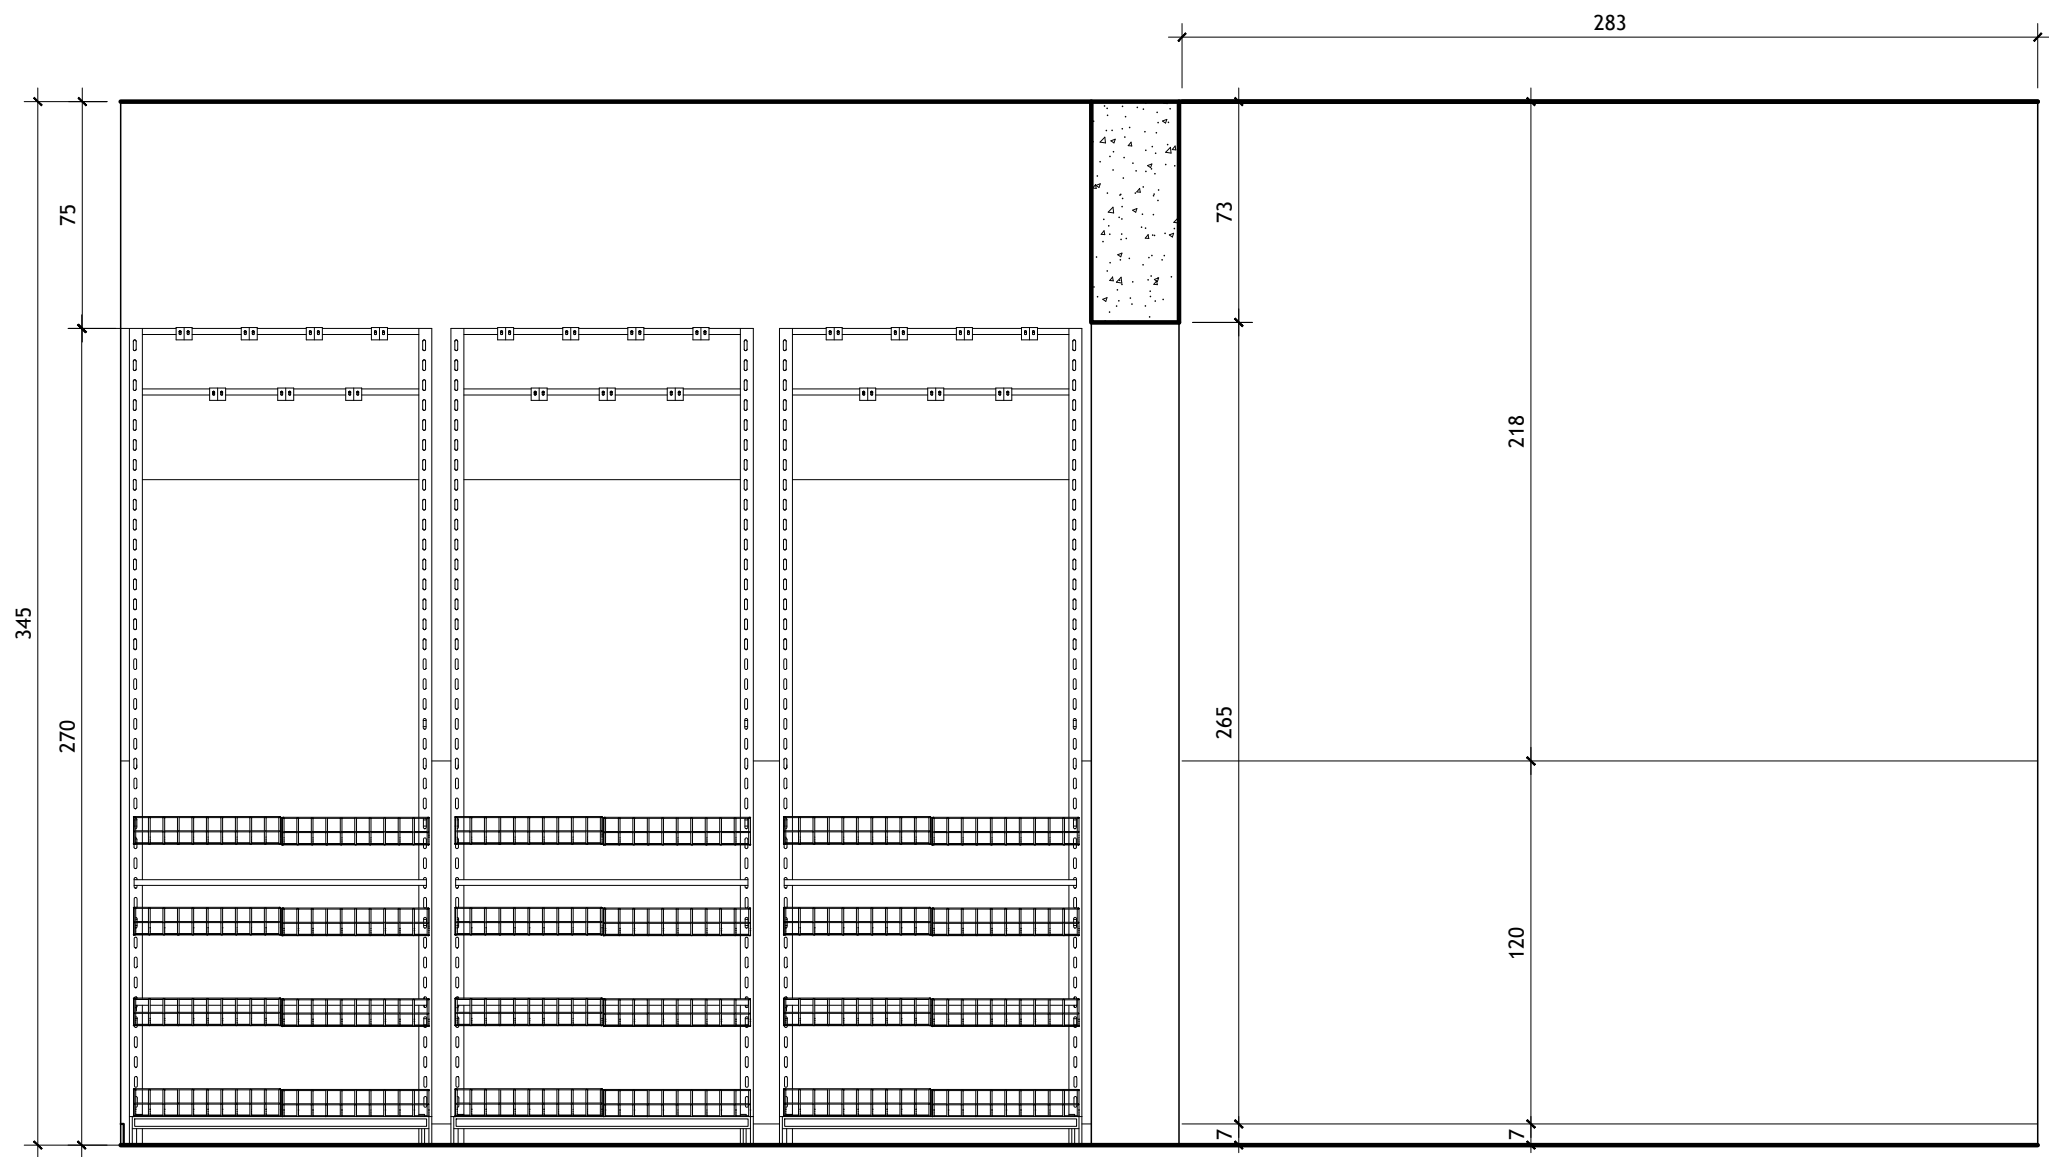

VISTA 1B

ESCALA 1/25

OBSERVAÇÕES		ESPECIFICAÇÕES	
- Todas as medidas indicadas em projeto deverão ser conferidas no local pelo marceneiro para execução do balcão. - As medidas indicadas em projeto também deverão ser conferidas para execução dos adesivos para plotagem. - Todas as vigas são na tinta Branco gelo e os pilares na tinta verde Kiwi - Em caso de dúvidas procurar profissional responsável pelo projeto	MOBILIÁRIO	① Checkout 210X100,02 cm ② Carrinho de compras duplo, 90lts. e cestas de compras plásticas 13 lts. ③ Gôndola com suporte de vassouras e cestos, na cor branco ④ Gôndolas de parede, na cor branco ⑤ Canto de Gôndola, na cor branco ⑥ Gôndola de centro, na cor branca ⑦ Balcão de vendas em MDF Branco ⑧ Cadeira Secretária Pistão a Gás Corano Preto Elo, Leroy Merlin, Cód. 89595716	ACABAMENTOS
		- P1 Tinta acrílica branco gelo, Coral - P2 Tinta acrílica verde kiwi, Coral - P3 Tinta esmalte premium Suvinil Lousa E Cor, Grafite lapiseira - P4 Divisória 120x210 cm e 80x210 cm - P-1 Porcelanato, Twist White 90X90 CM Linha Twist, Portobello, cód.: 27925E	



(31)98684-7644
abcmarquitetura@gmail.com

EXECUTIVO DE INTERIORES

Conteúdo da prancha:


Vista 1B

CLIENTE:

Casa limpa

DATA:
07-07-20

6/21

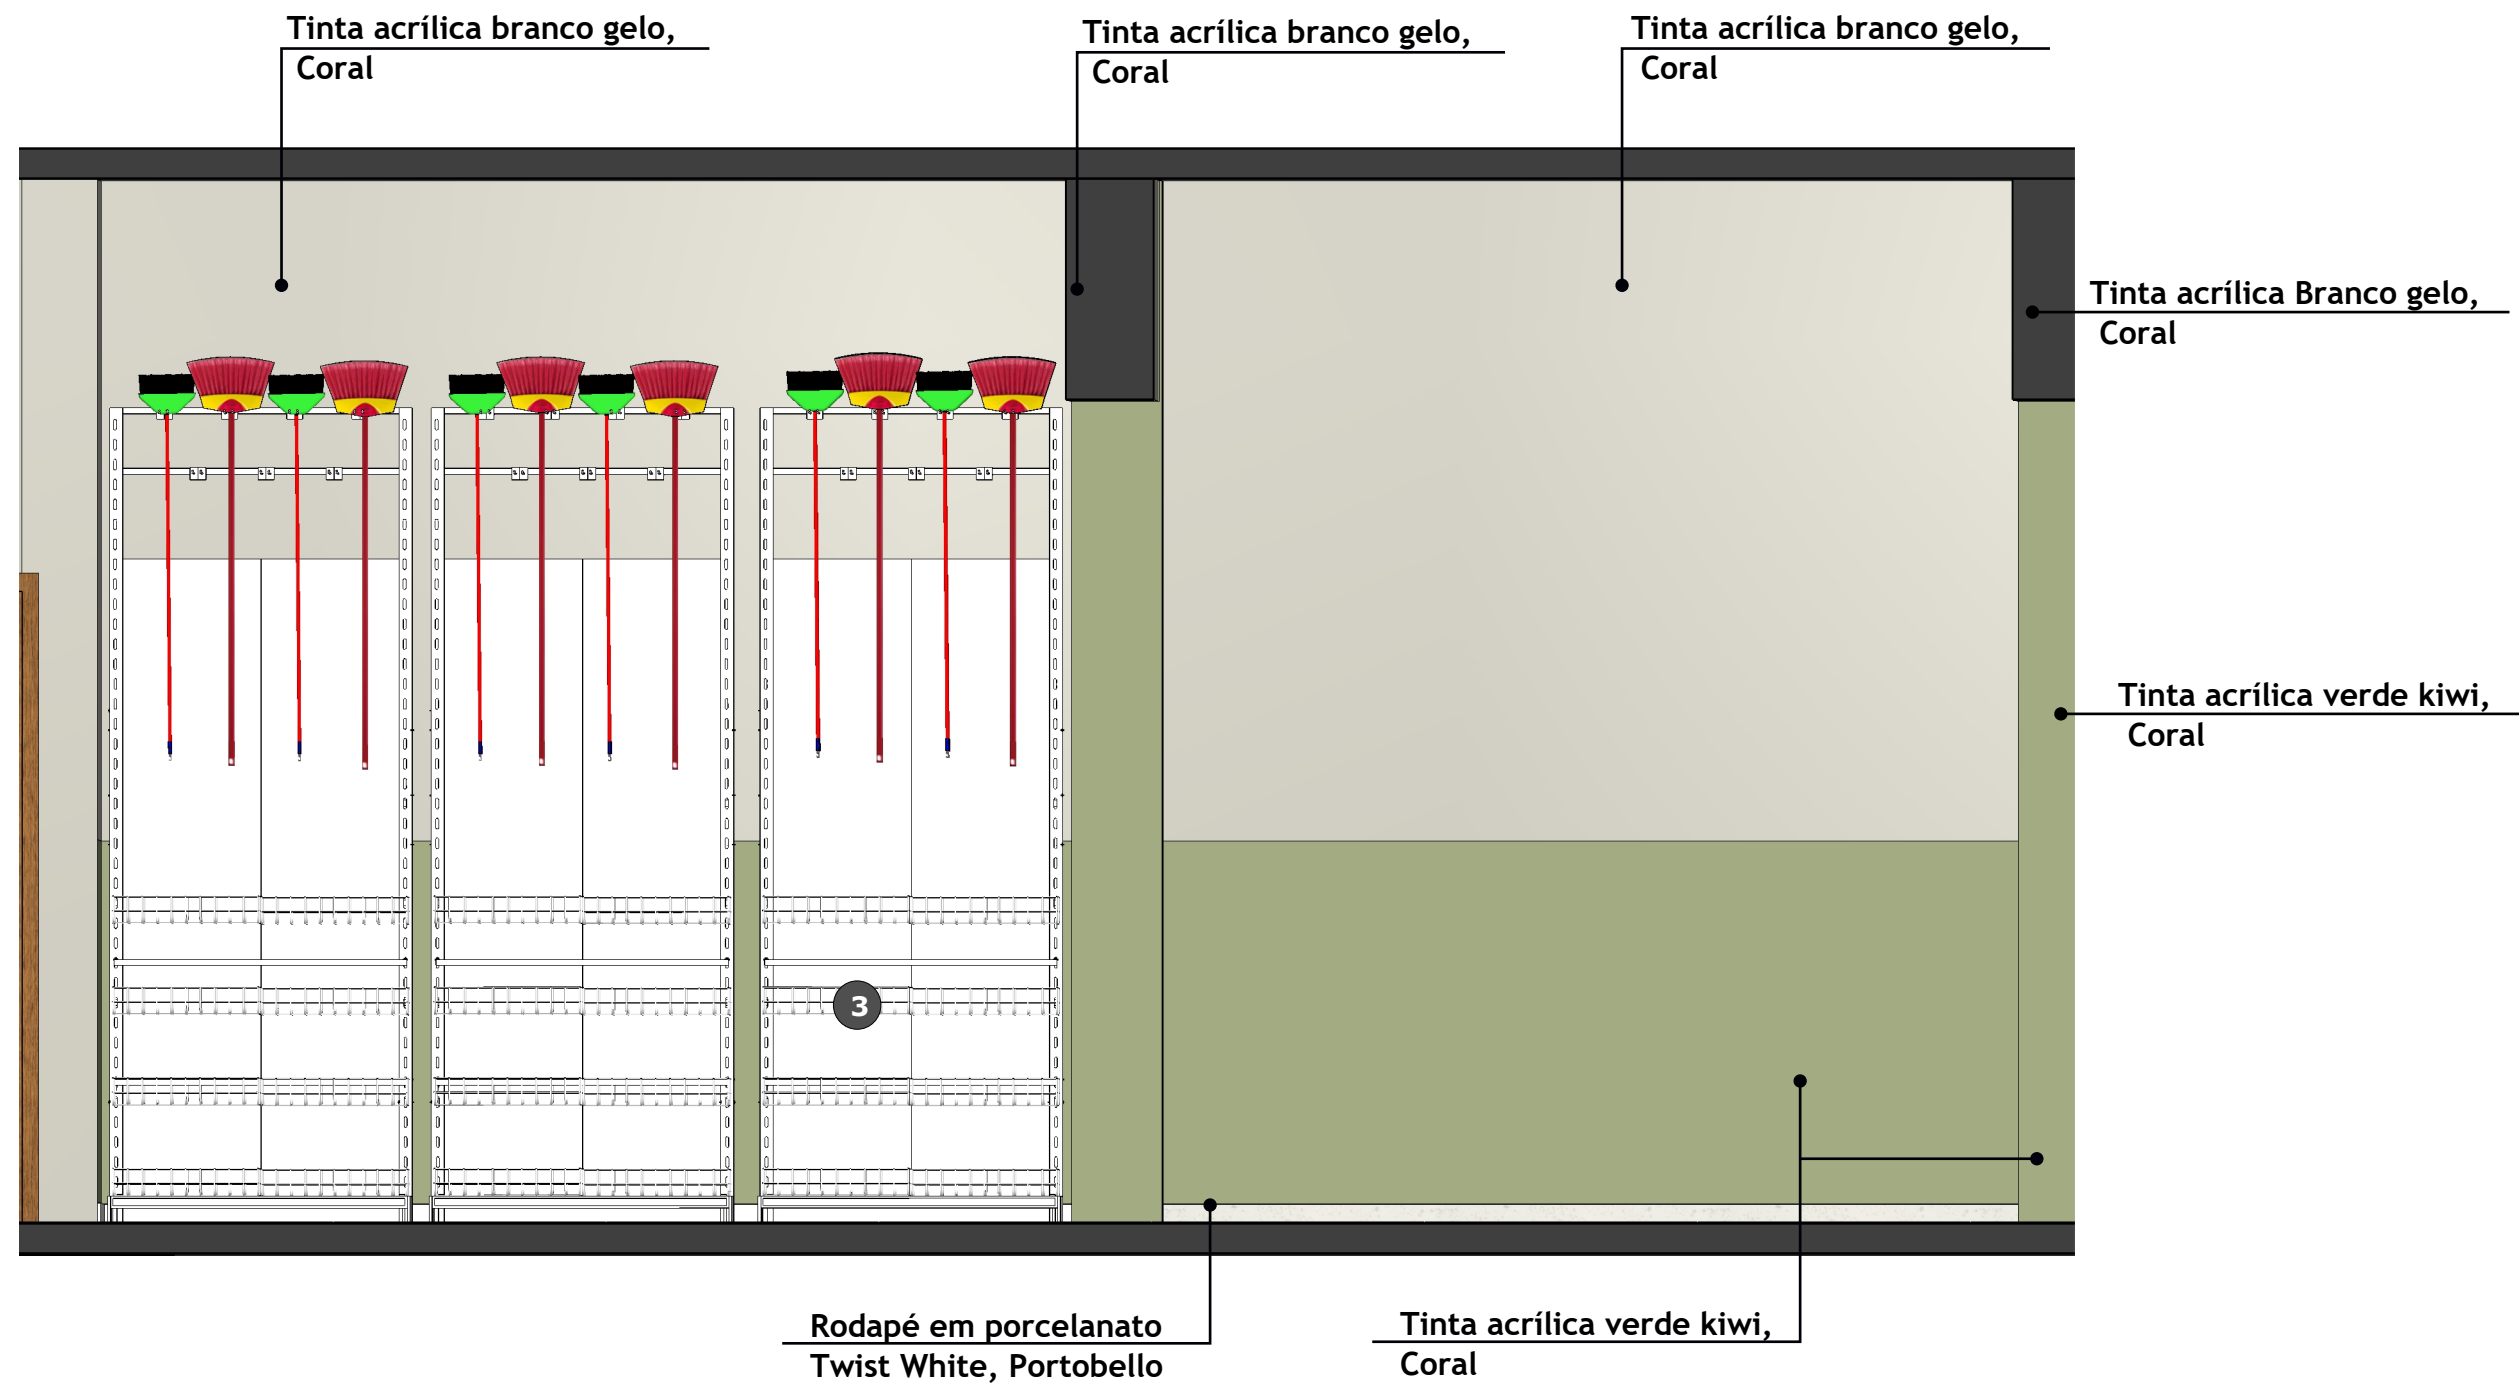

VISTA 1B - ESPECIFICAÇÕES

ESCALA.: 1/25


OBSERVAÇÕES	ESPECIFICAÇÕES		ACABAMENTOS		ARQUITETURA	EXECUTIVO DE INTERIORES	DATA: 07-07-20
- Todas as medidas indicadas em projeto deverão ser conferidas no local pelo marceneiro para execução do balcão. - As medidas indicadas em projeto também deverão ser conferidas para execução dos adesivos para plotagem. - Todas as vigas são na tinta Branco gelo e os pilares na tinta verde Kiwi - Em caso de dúvidas procurar profissional responsável pelo projeto	MOBILIÁRIO	- Checkout 210X100,02 cm - Carrinho de compras duplo, 90lts. e cestas de compras plásticas 13 lts. - Gôndola com suporte de vassouras e cestos, na cor branco - Gôndolas de parede, na cor branco - Canto de Gôndola, na cor branco - Gôndola de centro, na cor branca - Balcão de vendas em MDF Branco - Cadeira Secretária Pistão a Gás Corano Preto Elo, Leroy Merlin, Cód. 89595716		- P1 Tinta acrílica branco gelo, Coral - P2 Tinta acrílica verde kiwi, Coral - P3 Tinta esmalte premium Suvinil Lousa E Cor, Grafite lapiseira - P4 Divisória 120x210 cm e 80x210 cm - P-1 Porcelanato, Twist White 90X90 CM Linha Twist, Portobello, cód.: 27925E			

(31)98684-7644
abcmarquitetura@gmail.com

Conteúdo da prancha:
Vista 1B especificações


Cliente:
Casa limpa

7/21

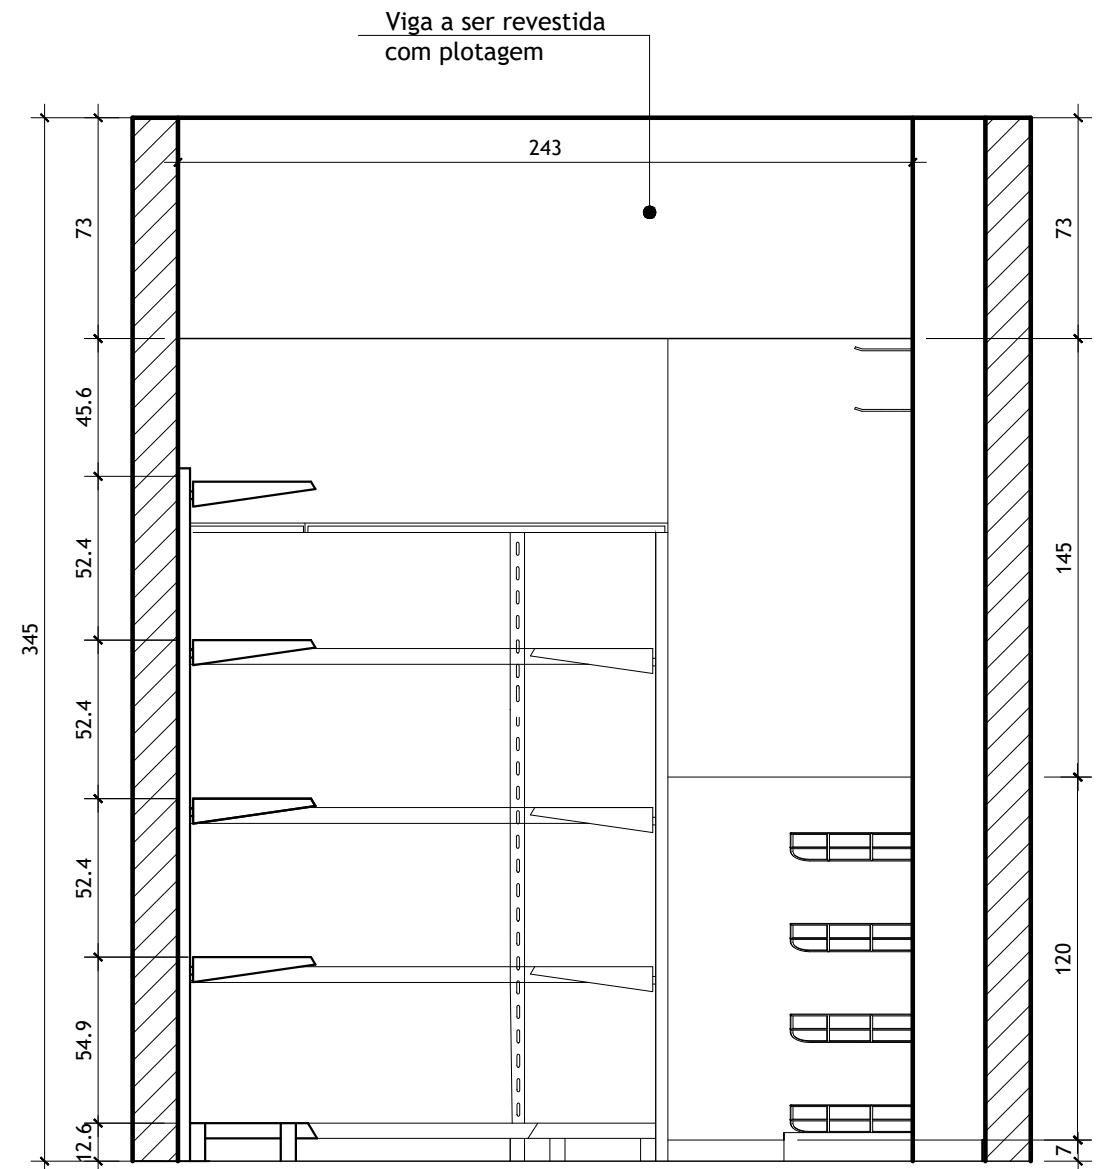

VISTA 2


ESCALA 1/25

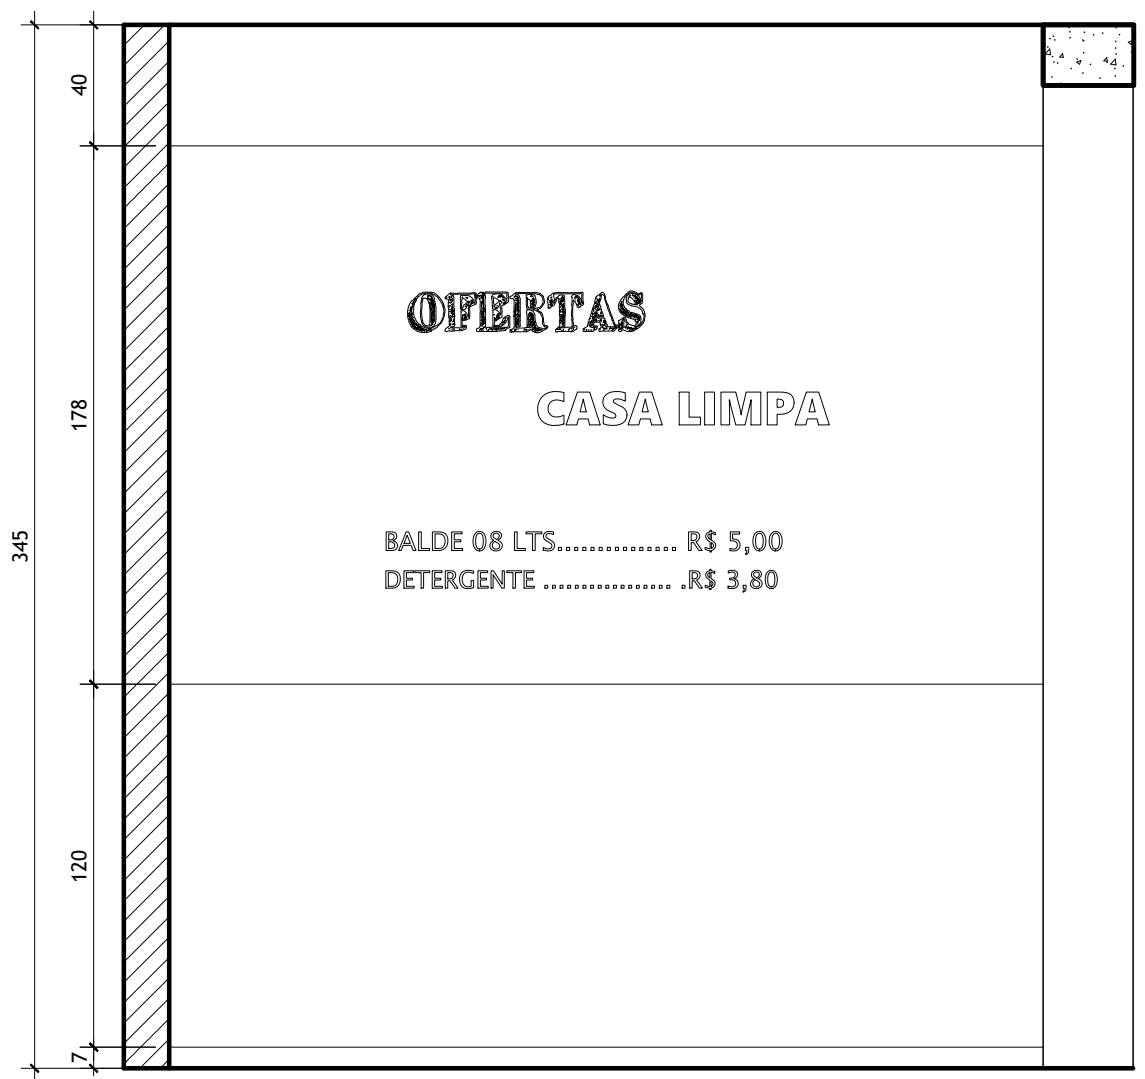

VISTA 3A

ESCALA 1/25


OBSERVAÇÕES		ESPECIFICAÇÕES	
- Todas as medidas indicadas em projeto deverão ser conferidas no local pelo marceneiro para execução do balcão. - As medidas indicadas em projeto também deverão ser conferidas para execução dos adesivos para plotagem. - Todas as vigas são na tinta Branco gelo e os pilares na tinta verde Kiwi - Em caso de dúvidas procurar profissional responsável pelo projeto	MOBILIÁRIO	① Checkout 210X100,02 cm ② Carrinho de compras duplo, 90lts. e cestas de compras plásticas 13 lts. ③ Gôndola com suporte de vassouras e cestos, na cor branco ④ Gôndolas de parede, na cor branco ⑤ Canto de Gôndola, na cor branco ⑥ Gôndola de centro, na cor branca ⑦ Balcão de vendas em MDF Branco ⑧ Cadeira Secretária Pistão a Gás Corano Preto Elo, Leroy Merlin, Cód. 89595716	ACABAMENTOS - P1 Tinta acrílica branco gelo, Coral - P2 Tinta acrílica verde kiwi, Coral - P3 Tinta esmalte premium Suvinil Lousa E Cor, Grafite lapiseira - P4 Divisória 120x210 cm e 80x210 cm - P-1 Porcelanato, Twist White 90X90 CM Linha Twist, Portobello, cód.: 27925E
			 (31)98684-7644 abcmarquitetura@gmail.com EXECUTIVO DE INTERIORES Conteúdo da prancha: Vista 2 e 3A CLIENTE: Casa limpa

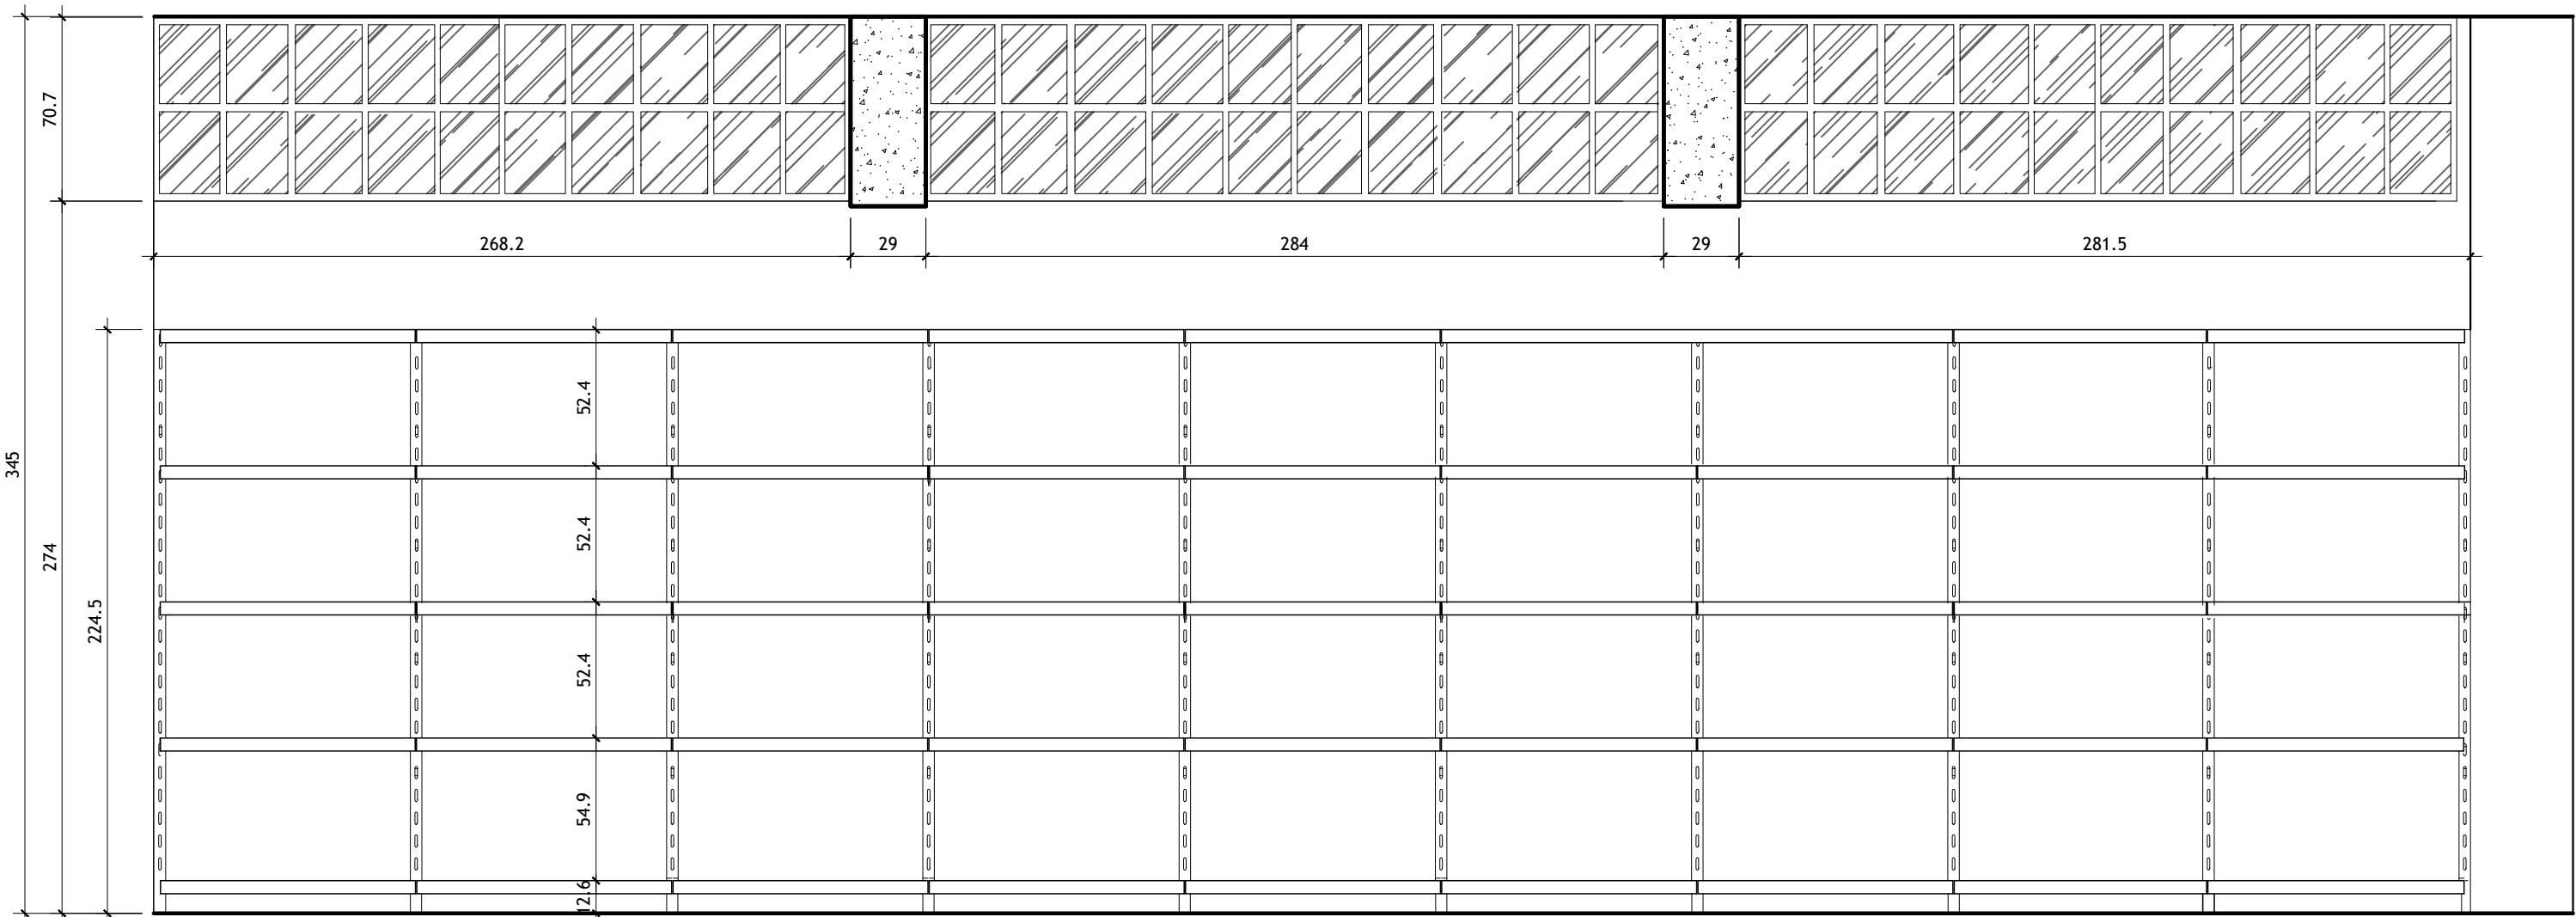

VISTA 3B

ESCALA 1/25

OBSERVAÇÕES		ESPECIFICAÇÕES	
- Todas as medidas indicadas em projeto deverão ser conferidas no local pelo marceneiro para execução do balcão. - As medidas indicadas em projeto também deverão ser conferidas para execução dos adesivos para plotagem. - Todas as vigas são na tinta Branco gelo e os pilares na tinta verde Kiwi - Em caso de dúvidas procurar profissional responsável pelo projeto	MOBILIÁRIO	① Checkout 210X100,02 cm ② Carrinho de compras duplo, 90lts. e cestas de compras plásticas 13 lts. ③ Gôndola com suporte de vassouras e cestos, na cor branco ④ Gôndolas de parede, na cor branco ⑤ Canto de Gôndola, na cor branco ⑥ Gôndola de centro, na cor branca ⑦ Balcão de vendas em MDF Branco ⑧ Cadeira Secretária Pistão a Gás Corano Preto Elo, Leroy Merlin, Cód. 89595716	ACABAMENTOS - P1 Tinta acrílica branco gelo, Coral - P2 Tinta acrílica verde kiwi, Coral - P3 Tinta esmalte premium Suvinil Lousa E Cor, Grafite lapiseira - P4 Divisória 120x210 cm e 80x210 cm - P-1 Porcelanato, Twist White 90X90 CM Linha Twist, Portobello, cód.: 27925E
			 (31)98684-7644 abcmarquitetura@gmail.com EXECUTIVO DE INTERIORES Conteúdo da prancha: Vista 3B CLIENTE: Casa limpa DATA: 07-07-20 10/21

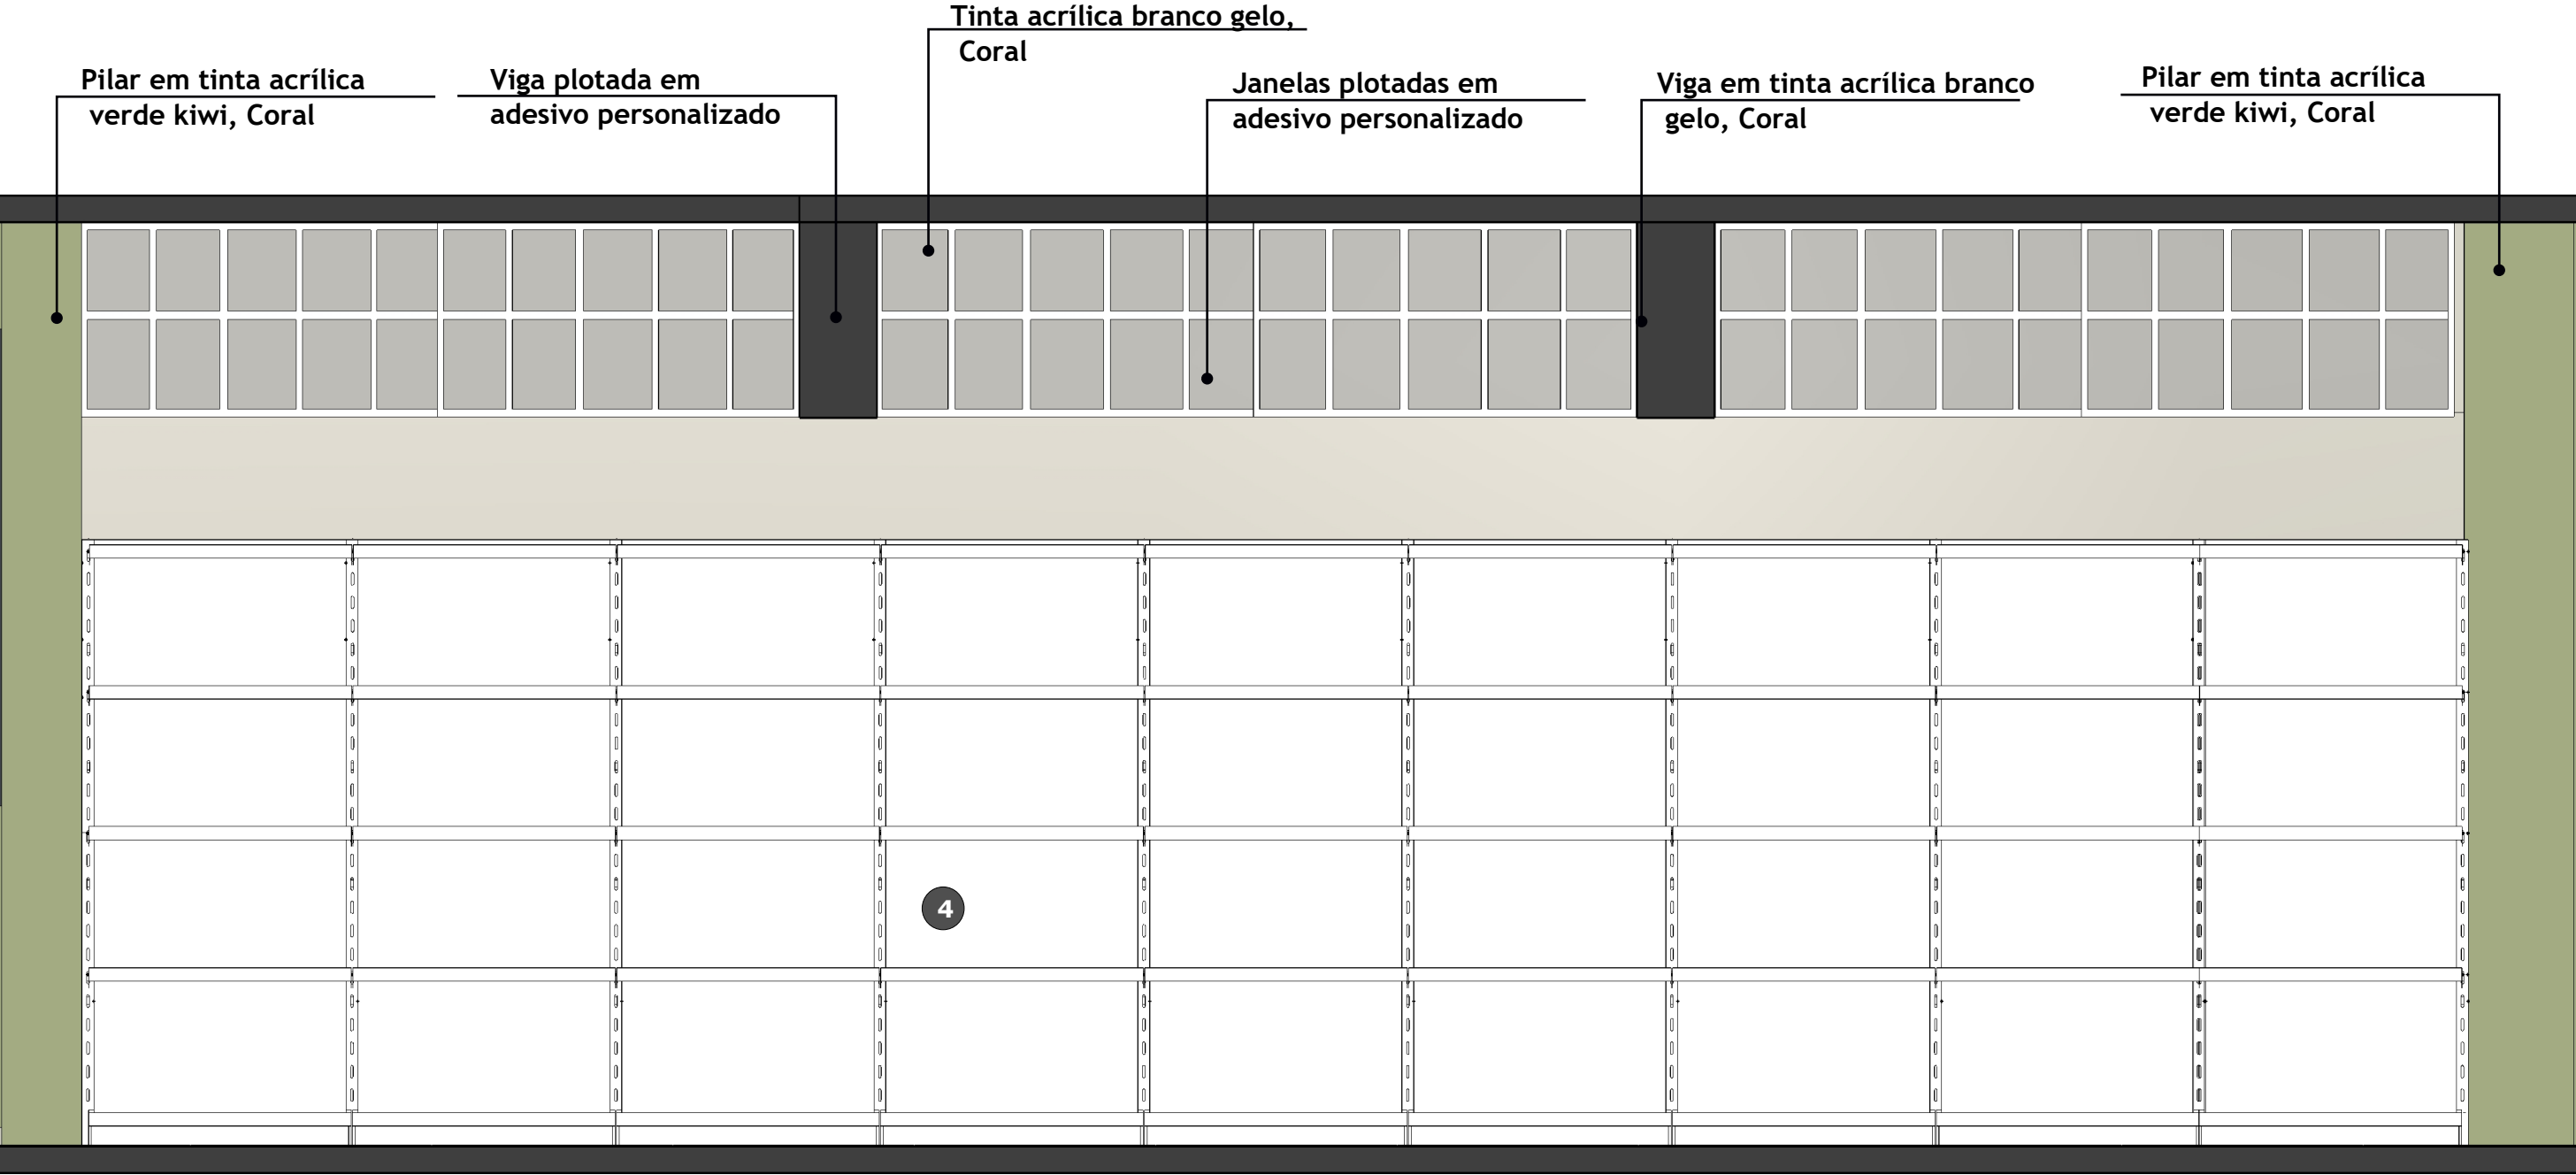


VISTA 3B- ESPECIFICAÇÕES

ESCALA.: 1/25

OBSERVAÇÕES		ESPECIFICAÇÕES	
- Todas as medidas indicadas em projeto deverão ser conferidas no local pelo marceneiro para execução do balcão. - As medidas indicadas em projeto também deverão ser conferidas para execução dos adesivos para plotagem. - Todas as vigas são na tinta Branco gelo e os pilares na tinta verde Kiwi - Em caso de dúvidas procurar profissional responsável pelo projeto	MOBILIÁRIO	① Checkout 210X100,02 cm ② Carrinho de compras duplo, 90lts. e cestas de compras plásticas 13 lts. ③ Gôndola com suporte de vassouras e cestos, na cor branco ④ Gôndolas de parede, na cor branco ⑤ Canto de Gôndola, na cor branco ⑥ Gôndola de centro, na cor branca ⑦ Balcão de vendas em MDF Branco ⑧ Cadeira Secretária Pistão a Gás Corano Preto Elo, Leroy Merlin, Cód. 89595716	ACABAMENTOS
		P1 Tinta acrílica branco gelo, Coral P2 Tinta acrílica verde kiwi, Coral P3 Tinta esmalte premium Suvinil Lousa E Cor, Grafite lapiseira P4 Divisória 120x210 cm e 80x210 cm P-1 Porcelanato, Twist White 90X90 CM Linha Twist, Portobello, cód.: 27925E	 (31)98684-7644 abcmarquitetura@gmail.com EXECUTIVO DE INTERIORES Conteúdo da prancha: Vista 3B especificações Cliente: Casa limpa

DATA:
07-07-20

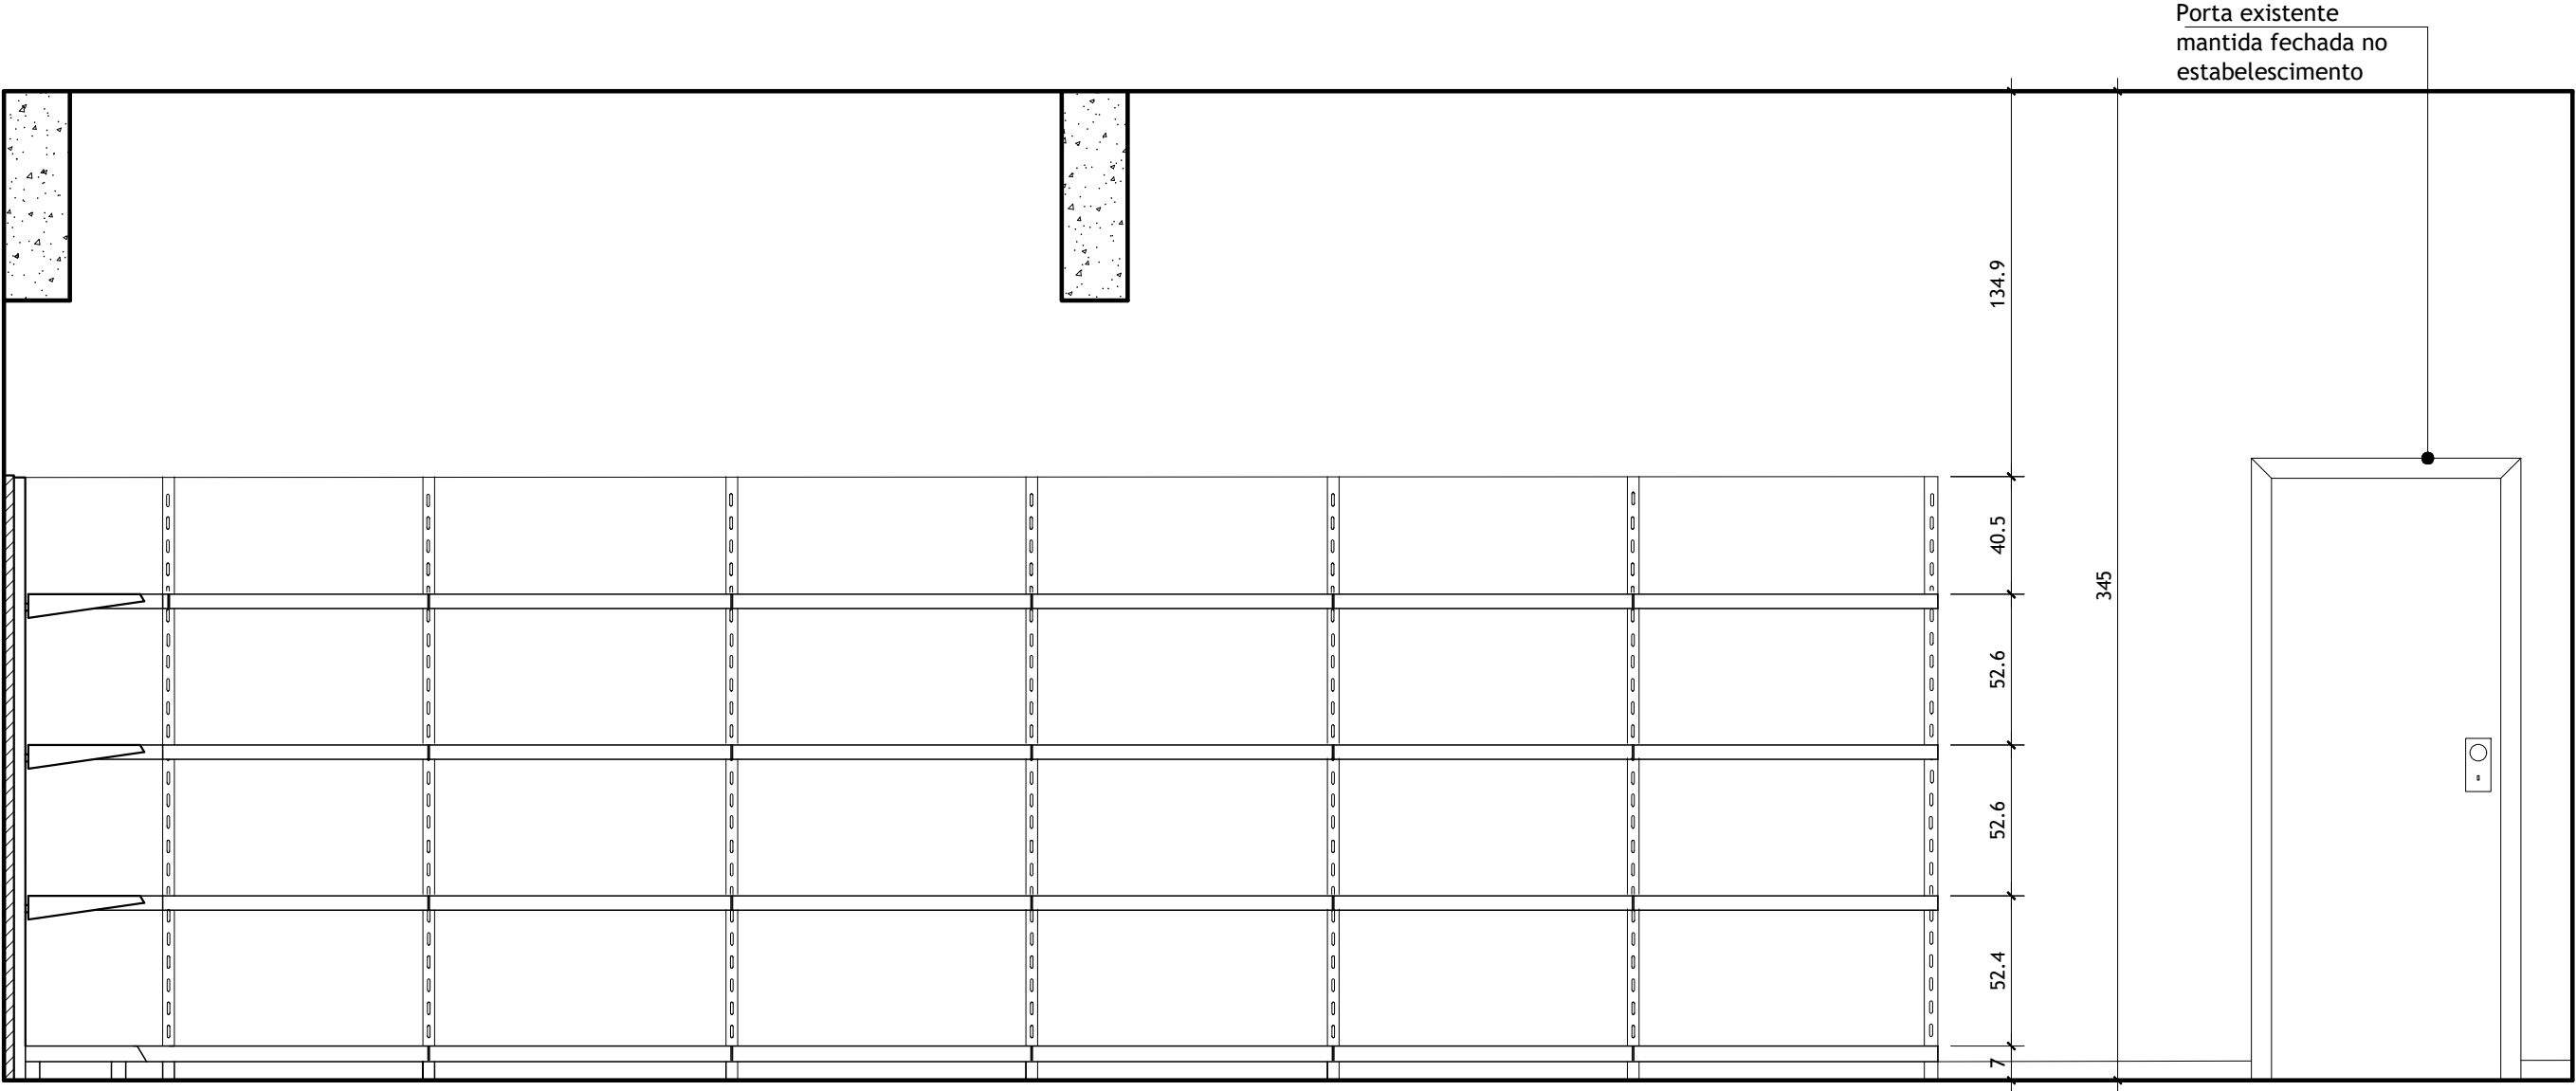

VISTA 4

ESCALA 1/25

OBSERVAÇÕES		ESPECIFICAÇÕES	
- Todas as medidas indicadas em projeto deverão ser conferidas no local pelo marceneiro para execução do balcão. - As medidas indicadas em projeto também deverão ser conferidas para execução dos adesivos para plotagem. - Todas as vigas são na tinta Branco gelo e os pilares na tinta verde Kiwi - Em caso de dúvidas procurar profissional responsável pelo projeto	MOBILIÁRIO	① Checkout 210X100,02 cm ② Carrinho de compras duplo, 90lts. e cestas de compras plásticas 13 lts. ③ Gôndola com suporte de vassouras e cestos, na cor branco ④ Gôndolas de parede, na cor branco ⑤ Canto de Gôndola, na cor branco ⑥ Gôndola de centro, na cor branca ⑦ Balcão de vendas em MDF Branco ⑧ Cadeira Secretária Pistão a Gás Corano Preto Elo, Leroy Merlin, Cód. 89595716	ACABAMENTOS
		- Tinta acrílica branco gelo, Coral - Tinta acrílica verde kiwi, Coral - Tinta esmalte premium Suvinil Lousa E Cor, Grafite lapiseira - Divisória 120x210 cm e 80x210 cm - Porcelanato, Twist White 90X90 CM Linha Twist, Portobello, cód.: 27925E	



(31)98684-7644
abcmarquitetura@gmail.com

EXECUTIVO DE INTERIORES

Conteúdo da prancha:

Vista 4


CLIENTE:

Casa limpa

DATA:

07-07-20

12/21

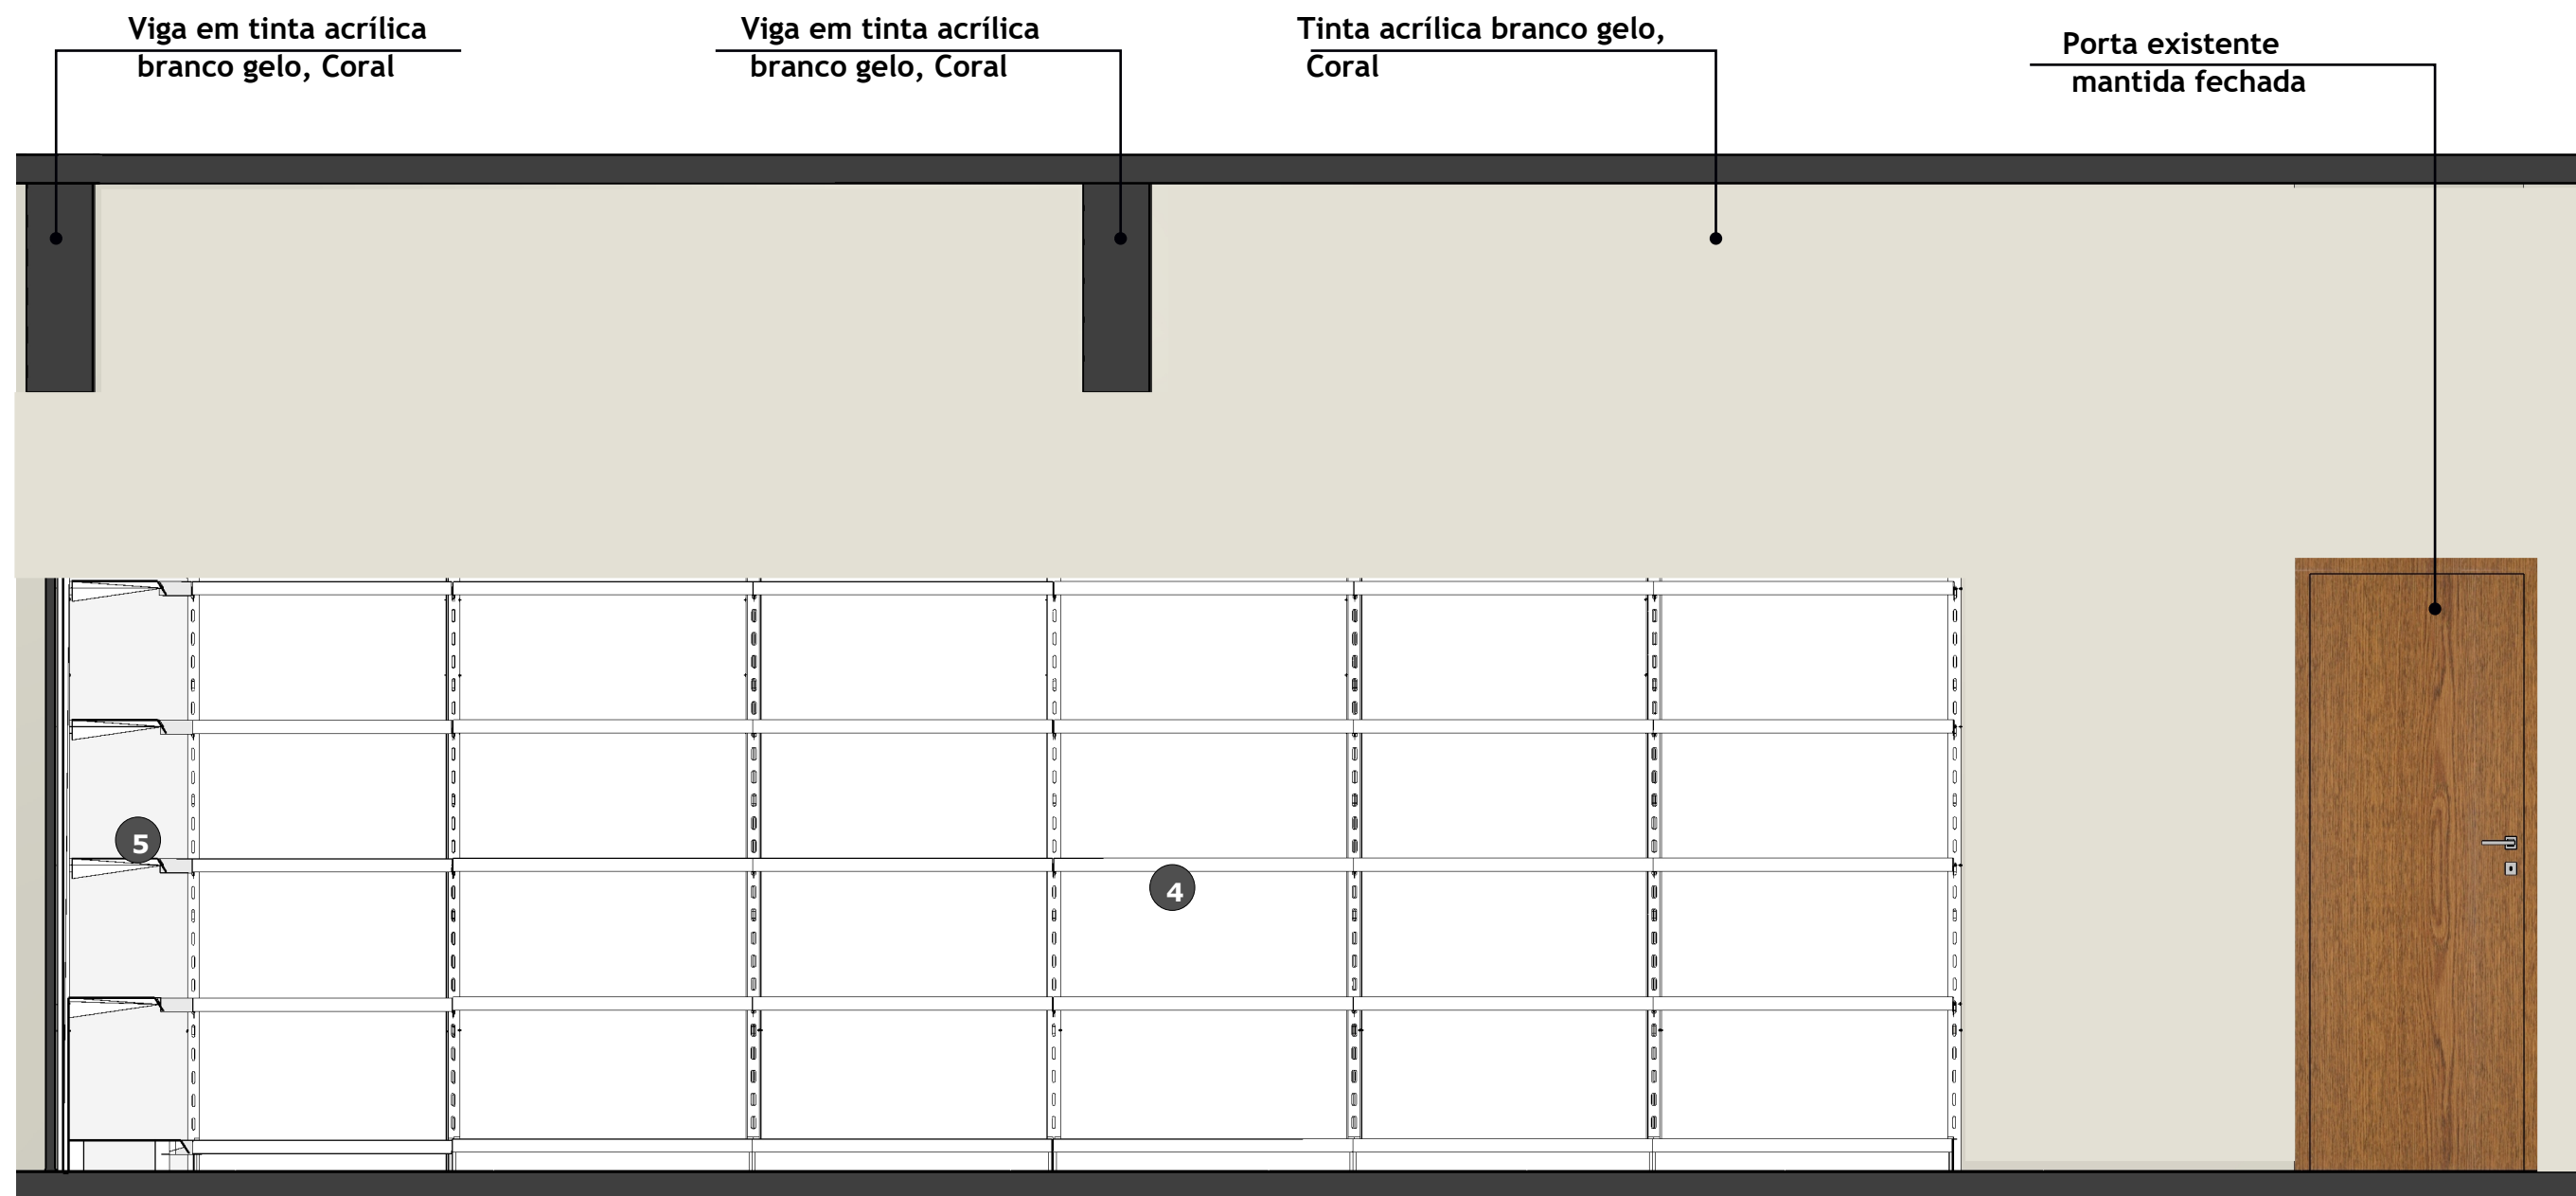

VISTA 4 - ESPECIFICAÇÕES
ESCALA.: 1/25


OBSERVAÇÕES		ESPECIFICAÇÕES	
- Todas as medidas indicadas em projeto deverão ser conferidas no local pelo marceneiro para execução do balcão. - As medidas indicadas em projeto também deverão ser conferidas para execução dos adesivos para plotagem. - Todas as vigas são na tinta Branco gelo e os pilares na tinta verde Kiwi - Em caso de dúvidas procurar profissional responsável pelo projeto	MOBILIÁRIO	① Checkout 210X100,02 cm ② Carrinho de compras duplo, 90lts. e cestas de compras plásticas 13 lts. ③ Gôndola com suporte de vassouras e cestos, na cor branco ④ Gôndolas de parede, na cor branco ⑤ Canto de Gôndola, na cor branco ⑥ Gôndola de centro, na cor branca ⑦ Balcão de vendas em MDF Branco ⑧ Cadeira Secretária Pistão a Gás Corano Preto Elo, Leroy Merlin, Cód. 89595716	ACABAMENTOS
		- P1 Tinta acrílica branco gelo, Coral - P2 Tinta acrílica verde kiwi, Coral - P3 Tinta esmalte premium Suvinil Lousa E Cor, Grafite lapiseira - P4 Divisória 120x210 cm e 80x210 cm - P-1 Porcelanato, Twist White 90X90 CM Linha Twist, Portobello, cód.: 27925E	




(31)98684-7644
abcmarquitectura@gmail.com

EXECUTIVO DE INTERIORES
Conteúdo da prancha:
Vista 4 especificações
Cliente:
Casa limpa

DATA:
07-07-20
13/21

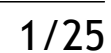

PRODUCED BY AN AUTODESK STUDENT VERSION

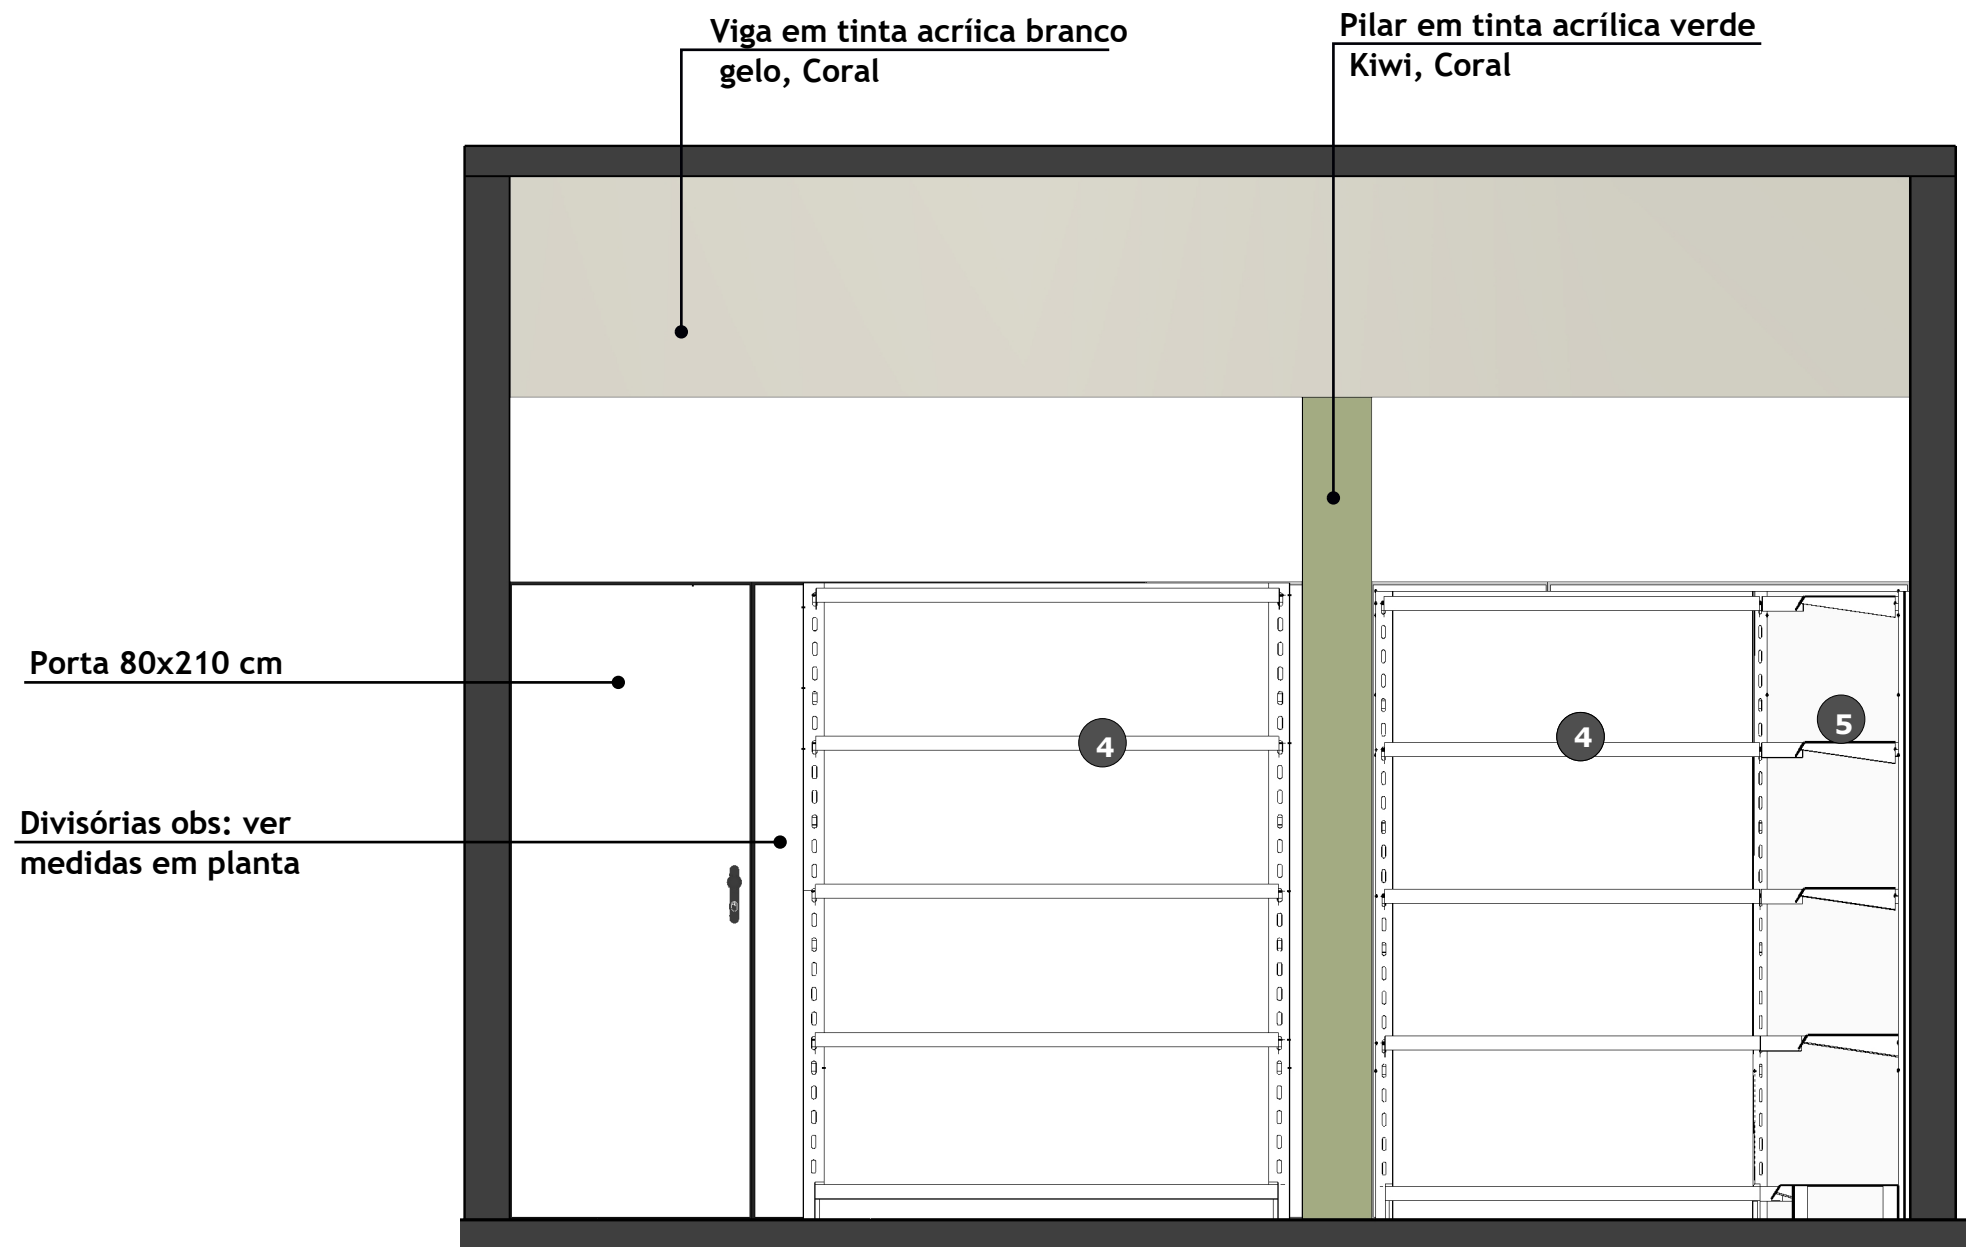

VISTA 5 - ESPECIFICAÇÕES
ESCALA.: 1/25

OBSERVAÇÕES		ESPECIFICAÇÕES	
- Todas as medidas indicadas em projeto deverão ser conferidas no local pelo marceneiro para execução do balcão. - As medidas indicadas em projeto também deverão ser conferidas para execução dos adesivos para plotagem. - Todas as vigas são na tinta Branco gelo e os pilares na tinta verde Kiwi - Em caso de dúvidas procurar profissional responsável pelo projeto	MOBILIÁRIO	① Checkout 210X100,02 cm ② Carrinho de compras duplo, 90lts. e cestas de compras plásticas 13 lts. ③ Gôndola com suporte de vassouras e cestos, na cor branco ④ Gôndolas de parede, na cor branco ⑤ Canto de Gôndola, na cor branco ⑥ Gôndola de centro, na cor branca ⑦ Balcão de vendas em MDF Branco ⑧ Cadeira Secretária Pistão a Gás Corano Preto Elo, Leroy Merlin, Cód. 89595716	ACABAMENTOS
		- P1 Tinta acrílica branco gelo, Coral - P2 Tinta acrílica verde kiwi, Coral - P3 Tinta esmalte premium Suvinil Lousa E Cor, Grafite lapiseira - P4 Divisória 120x210 cm e 80x210 cm - P-1 Porcelanato, Twist White 90X90 CM Linha Twist, Portobello, cód.: 27925E	



(31)98684-7644
abcmarquitectura@gmail.com

EXECUTIVO DE INTERIORES

Conteúdo da prancha:

Vista 5 especificações


Ciente:

Casa limpa

DATA:

07-07-20


15/21

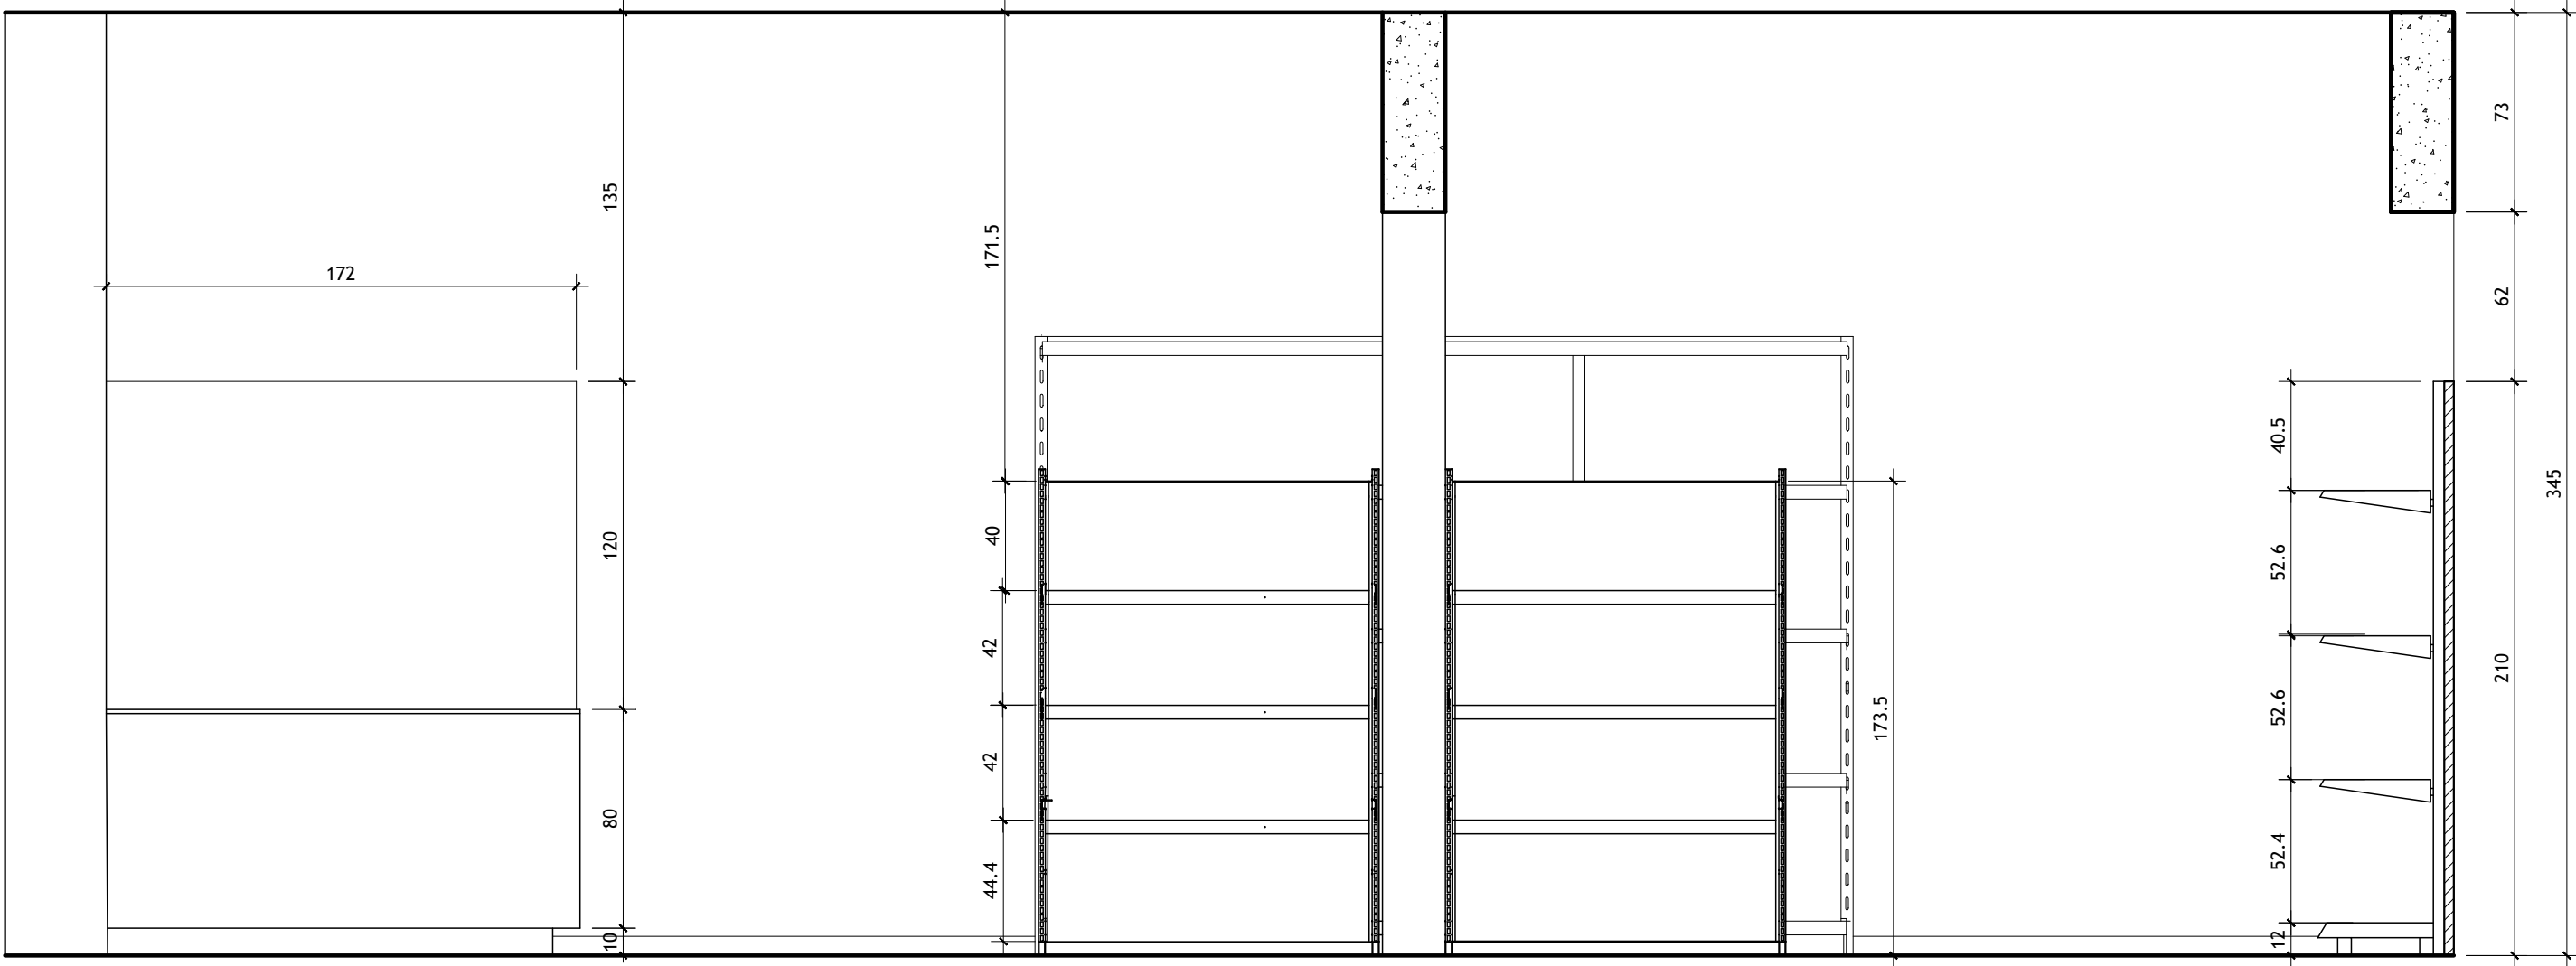

VISTA 6A

ESCALA 1/25

OBSERVAÇÕES		ESPECIFICAÇÕES				
- Todas as medidas indicadas em projeto deverão ser conferidas no local pelo marceneiro para execução do balcão. As medidas indicadas em projeto também deverão ser conferidas para execução dos adesivos para plotagem. - Todas as vigas são na tinta Branco gelo e os pilares na tinta verde Kiwi - Em caso de dúvidas procurar profissional responsável pelo projeto	MOBILIÁRIO	① Checkout 210X100,02 cm ② Carrinho de compras duplo, 90lts. e cestas de compras plásticas 13 lts. ③ Gôndola com suporte de vassouras e cestos, na cor branco ④ Gôndolas de parede, na cor branco ⑤ Canto de Gôndola, na cor branco ⑥ Gôndola de centro, na cor branca ⑦ Balcão de vendas em MDF Branco ⑧ Cadeira Secretária Pistão a Gás Corano Preto Elo, Leroy Merlin, Cód. 89595716	ACABAMENTOS	ARQUITETURA (31)98684-7644 abcmarquitetura@gmail.com	EXECUTIVO DE INTERIORES Conteúdo da prancha: Vista 6A CLIENTE: Casa limpa	DATA: 07-07-20 16/21

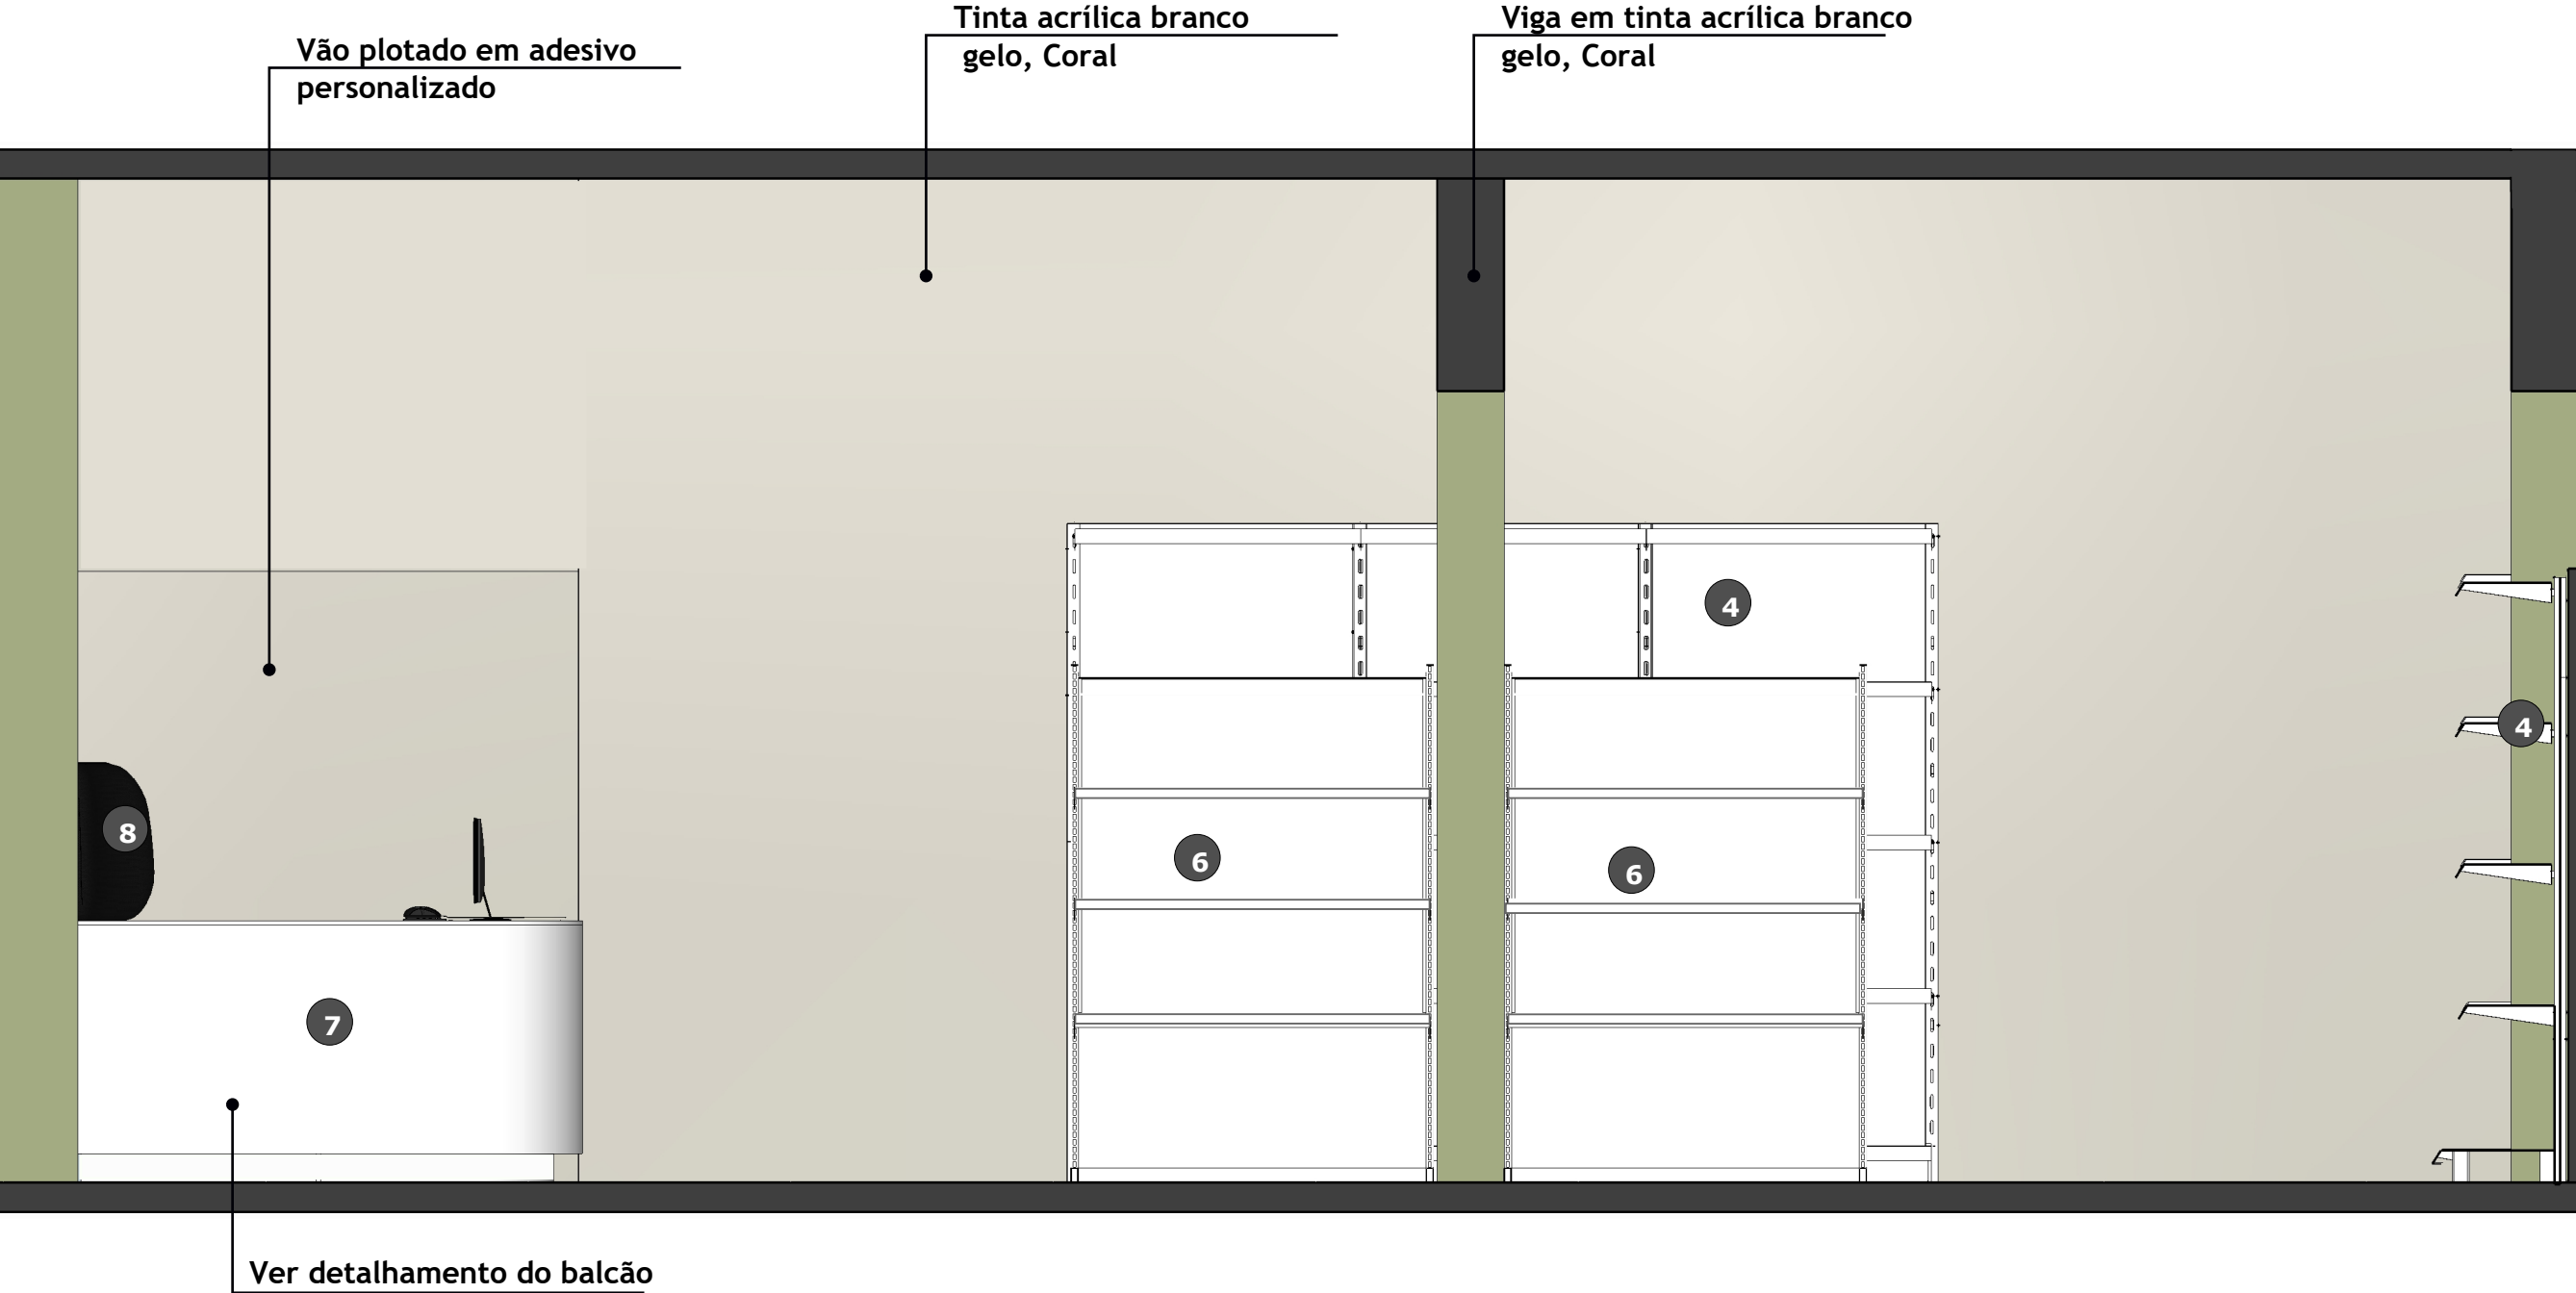

VISTA 6A - ESPECIFICAÇÕES

ESCALA.: 1/25

OBSERVAÇÕES		ESPECIFICAÇÕES			
Todas as medidas indicadas em projeto deverão ser conferidas no local pelo marceneiro para execução do balcão. As medidas indicadas em projeto também deverão ser conferidas para execução dos adesivos para plotagem. Todas as vigas são na tinta Branco gelo e os pilares na tinta verde Kiwi Em caso de dúvidas procurar profissional responsável pelo projeto		MOBILIÁRIO	① Checkout 210X100,02 cm ② Carrinho de compras duplo, 90lts. e cestas de compras plásticas 13 lts. ③ Gôndola com suporte de vassouras e cestos, na cor branco ④ Gôndolas de parede, na cor branco ⑤ Canto de Gôndola, na cor branco ⑥ Gôndola de centro, na cor branca ⑦ Balcão de vendas em MDF Branco ⑧ Cadeira Secretária Pistão a Gás Corano Preto Elo, Leroy Merlin, Cód. 89595716	ACABAMENTOS	

ARQUITETURA

(31)98684-7644

abcmarquitectura@gmail.com

EXECUTIVO DE INTERIORES

Conteúdo da prancha:

Vista 6A especificações


Ciente:

Casa limpa

DATA:

07-07-20

17/21

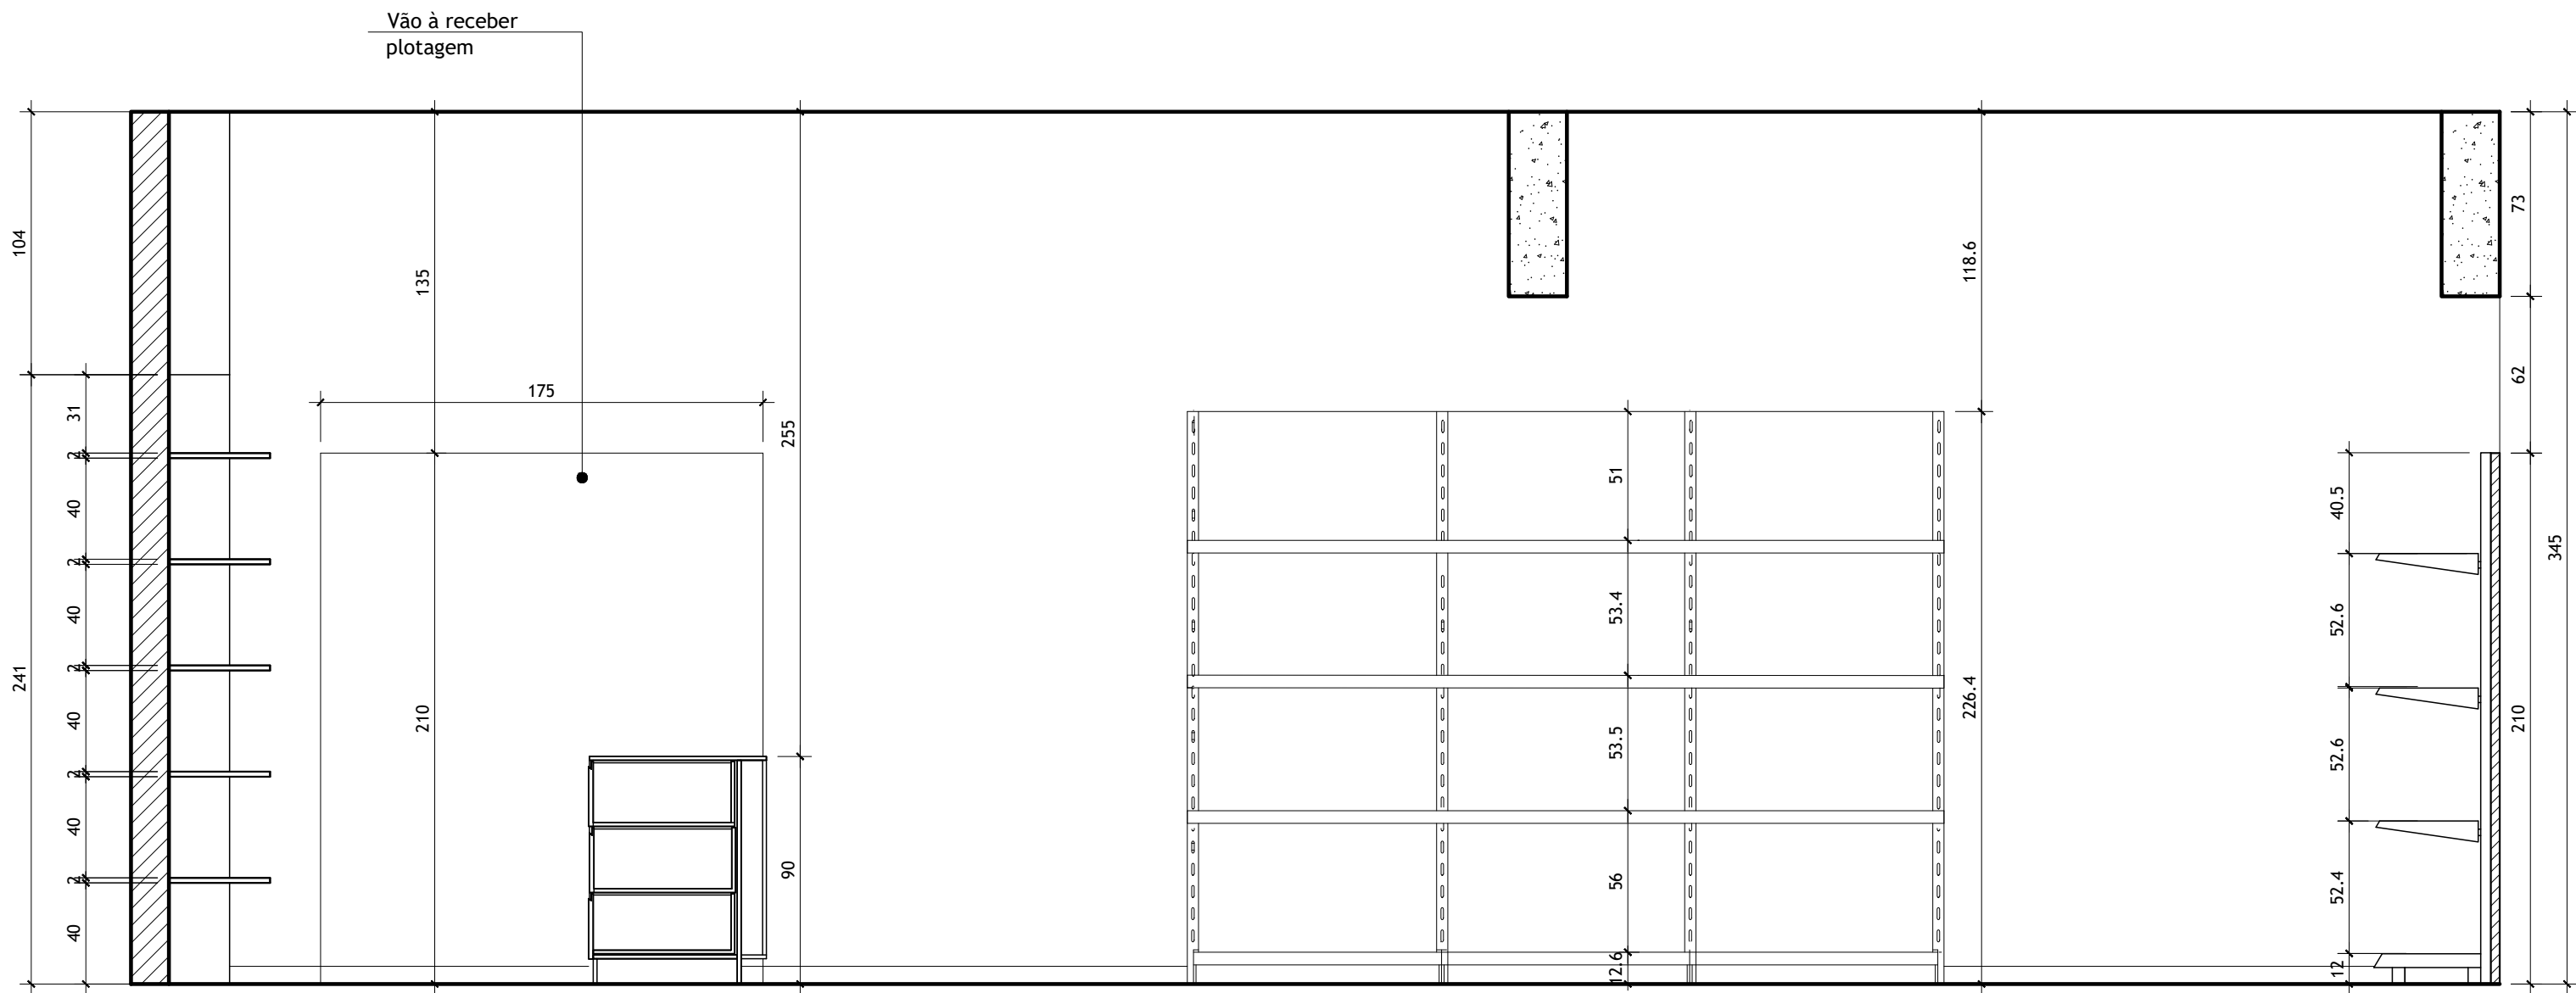


VISTA 6B

ESCALA

1/25

OBSERVAÇÕES		ESPECIFICAÇÕES	
- Todas as medidas indicadas em projeto deverão ser conferidas no local pelo marceneiro para execução do balcão. - As medidas indicadas em projeto também deverão ser conferidas para execução dos adesivos para plotagem. - Todas as vigas são na tinta Branco gelo e os pilares na tinta verde Kiwi - Em caso de dúvidas procurar profissional responsável pelo projeto	MOBILIÁRIO	① Checkout 210X100,02 cm ② Carrinho de compras duplo, 90lts. e cestas de compras plásticas 13 lts. ③ Gôndola com suporte de vassouras e cestos, na cor branco ④ Gôndolas de parede, na cor branco ⑤ Canto de Gôndola, na cor branco ⑥ Gôndola de centro, na cor branca ⑦ Balcão de vendas em MDF Branco ⑧ Cadeira Secretária Pistão a Gás Corano Preto Elo, Leroy Merlin, Cód. 89595716	ACABAMENTOS - P1 Tinta acrílica branco gelo, Coral - P2 Tinta acrílica verde kiwi, Coral - P3 Tinta esmalte premium Suvinil Lousa E Cor, Grafite lapiseira - P4 Divisória 120x210 cm e 80x210 cm - P-1 Porcelanato, Twist White 90X90 CM Linha Twist, Portobello, cód.: 27925E
			 (31)98684-7644 abcmarquitetura@gmail.com EXECUTIVO DE INTERIORES Conteúdo da prancha: Vista 6B CLIENTE: Casa limpa DATA: 07-07-20 18/21

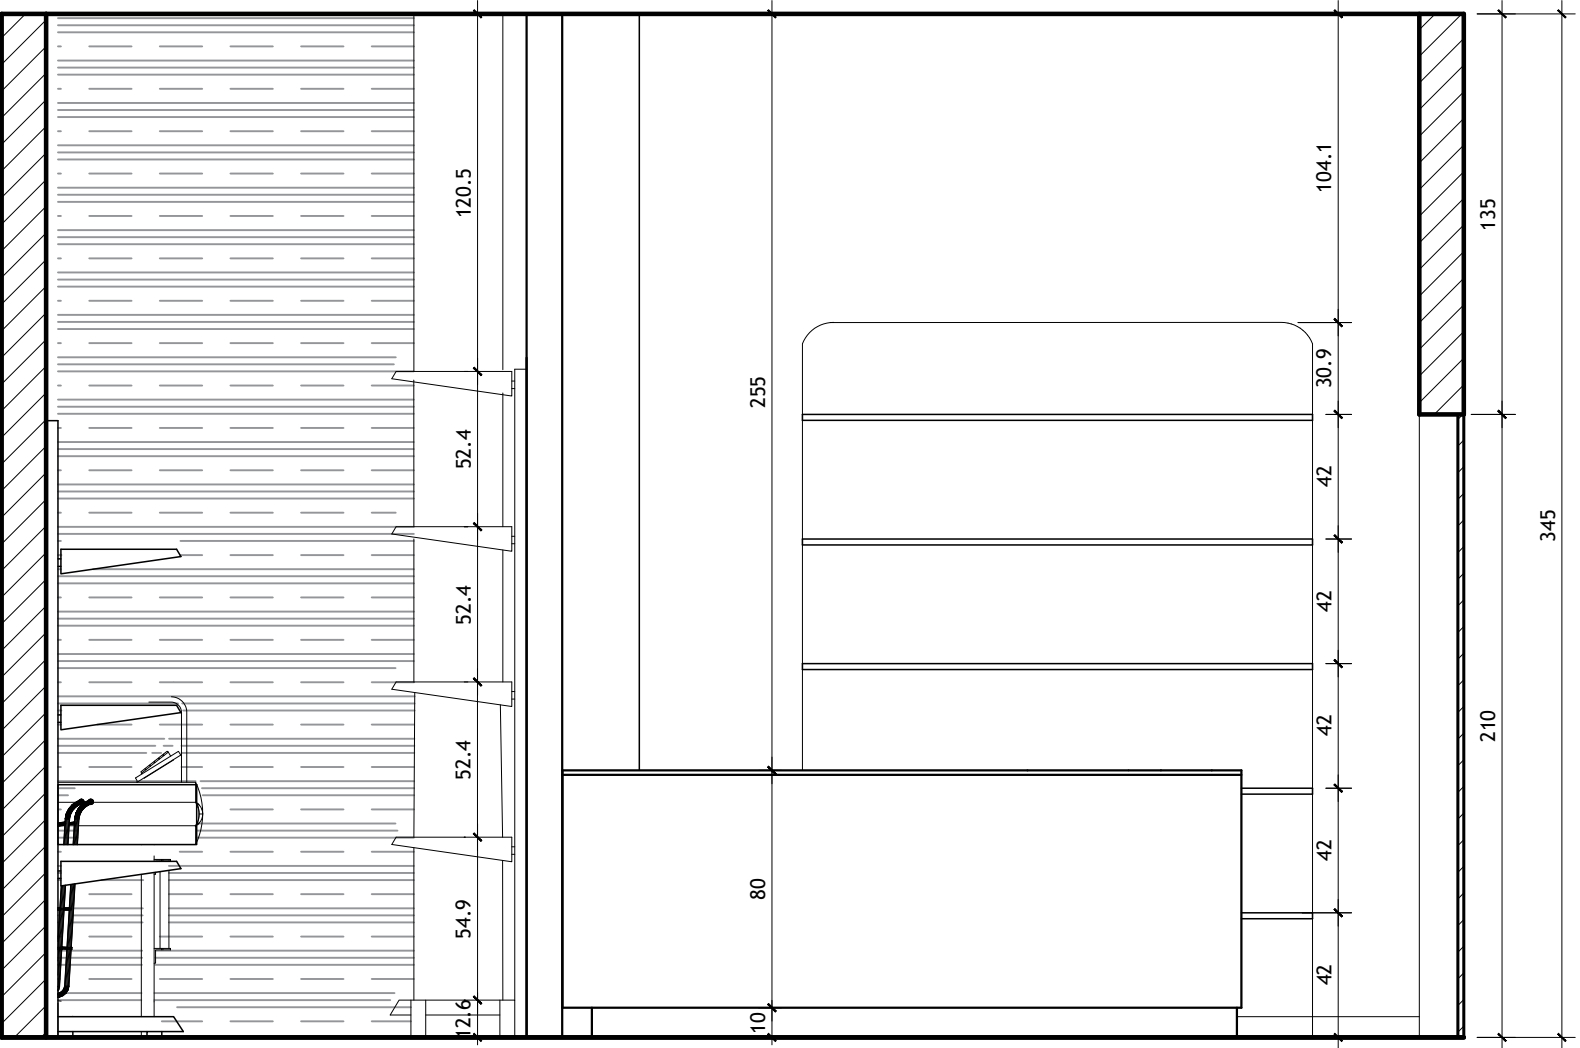


VISTA 7

ESCALA

1/25

OBSERVAÇÕES		ESPECIFICAÇÕES				
Todas as medidas indicadas em projeto deverão ser conferidas no local pelo marceneiro para execução do balcão. As medidas indicadas em projeto também deverão ser conferidas para execução dos adesivos para plotagem. Todas as vigas são na tinta Branco gelo e os pilares na tinta verde Kiwi Em caso de dúvidas procurar profissional responsável pelo projeto	MOBILIÁRIO	① Checkout 210X100,02 cm ② Carrinho de compras duplo, 90lts. e cestas de compras plásticas 13 lts. ③ Gôndola com suporte de vassouras e cestos, na cor branco ④ Gôndolas de parede, na cor branco ⑤ Canto de Gôndola, na cor branco ⑥ Gôndola de centro, na cor branca ⑦ Balcão de vendas em MDF Branco ⑧ Cadeira Secretária Pistão a Gás Corano Preto Elo, Leroy Merlin, Cód. 89595716	ACABAMENTOS	ARQUITETURA (31)98684-7644 abcmarquitetura@gmail.com	EXECUTIVO DE INTERIORES Conteúdo da prancha: Vista 7 CLIENTE: Casa limpa	DATA: 07-07-20 20/21

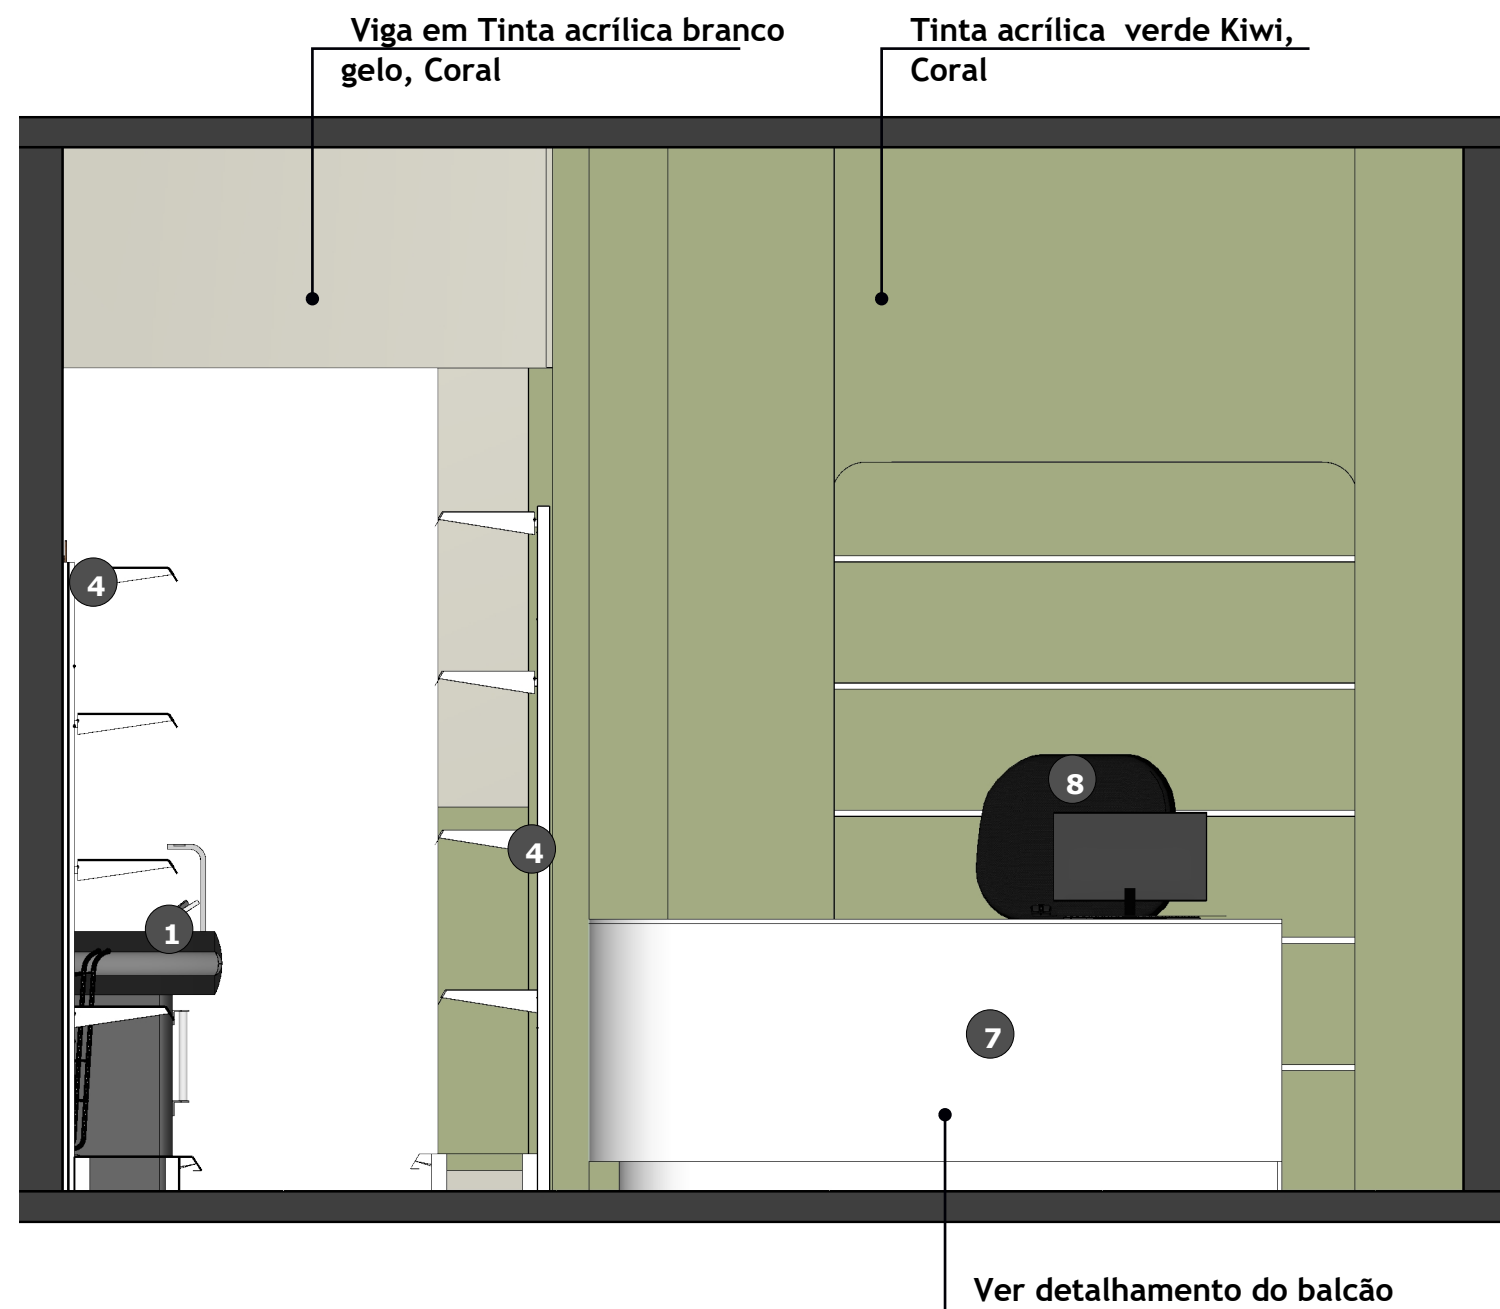

VISTA 7 - ESPECIFICAÇÕES
ESCALA.: 1/25

OBSERVAÇÕES		ESPECIFICAÇÕES	
- Todas as medidas indicadas em projeto deverão ser conferidas no local pelo marceneiro para execução do balcão. - As medidas indicadas em projeto também deverão ser conferidas para execução dos adesivos para plotagem. - Todas as vigas são na tinta Branco gelo e os pilares na tinta verde Kiwi - Em caso de dúvidas procurar profissional responsável pelo projeto	MOBILIÁRIO	① Checkout 210X100,02 cm ② Carrinho de compras duplo, 90lts. e cestas de compras plásticas 13 lts. ③ Gôndola com suporte de vassouras e cestos, na cor branco ④ Gôndolas de parede, na cor branco ⑤ Canto de Gôndola, na cor branco ⑥ Gôndola de centro, na cor branca ⑦ Balcão de vendas em MDF Branco ⑧ Cadeira Secretária Pistão a Gás Corano Preto Elo, Leroy Merlin, Cód. 89595716	ACABAMENTOS
		△P1 Tinta acrílica branco gelo, Coral △P2 Tinta acrílica verde kiwi, Coral △P3 Tinta esmalte premium Suvinil Lousa E Cor, Grafite lapiseira △P4 Divisória 120x210 cm e 80x210 cm □P-1 Porcelanato, Twist White 90X90 CM Linha Twist, Portobello, cód.: 27925E	



(31)98684-7644
abcmarquitectura@gmail.com

EXECUTIVO DE INTERIORES

Conteúdo da prancha:

Vista 7 especificações

Cliente:

Casa limpa

DATA:

07-07-20

21/21