
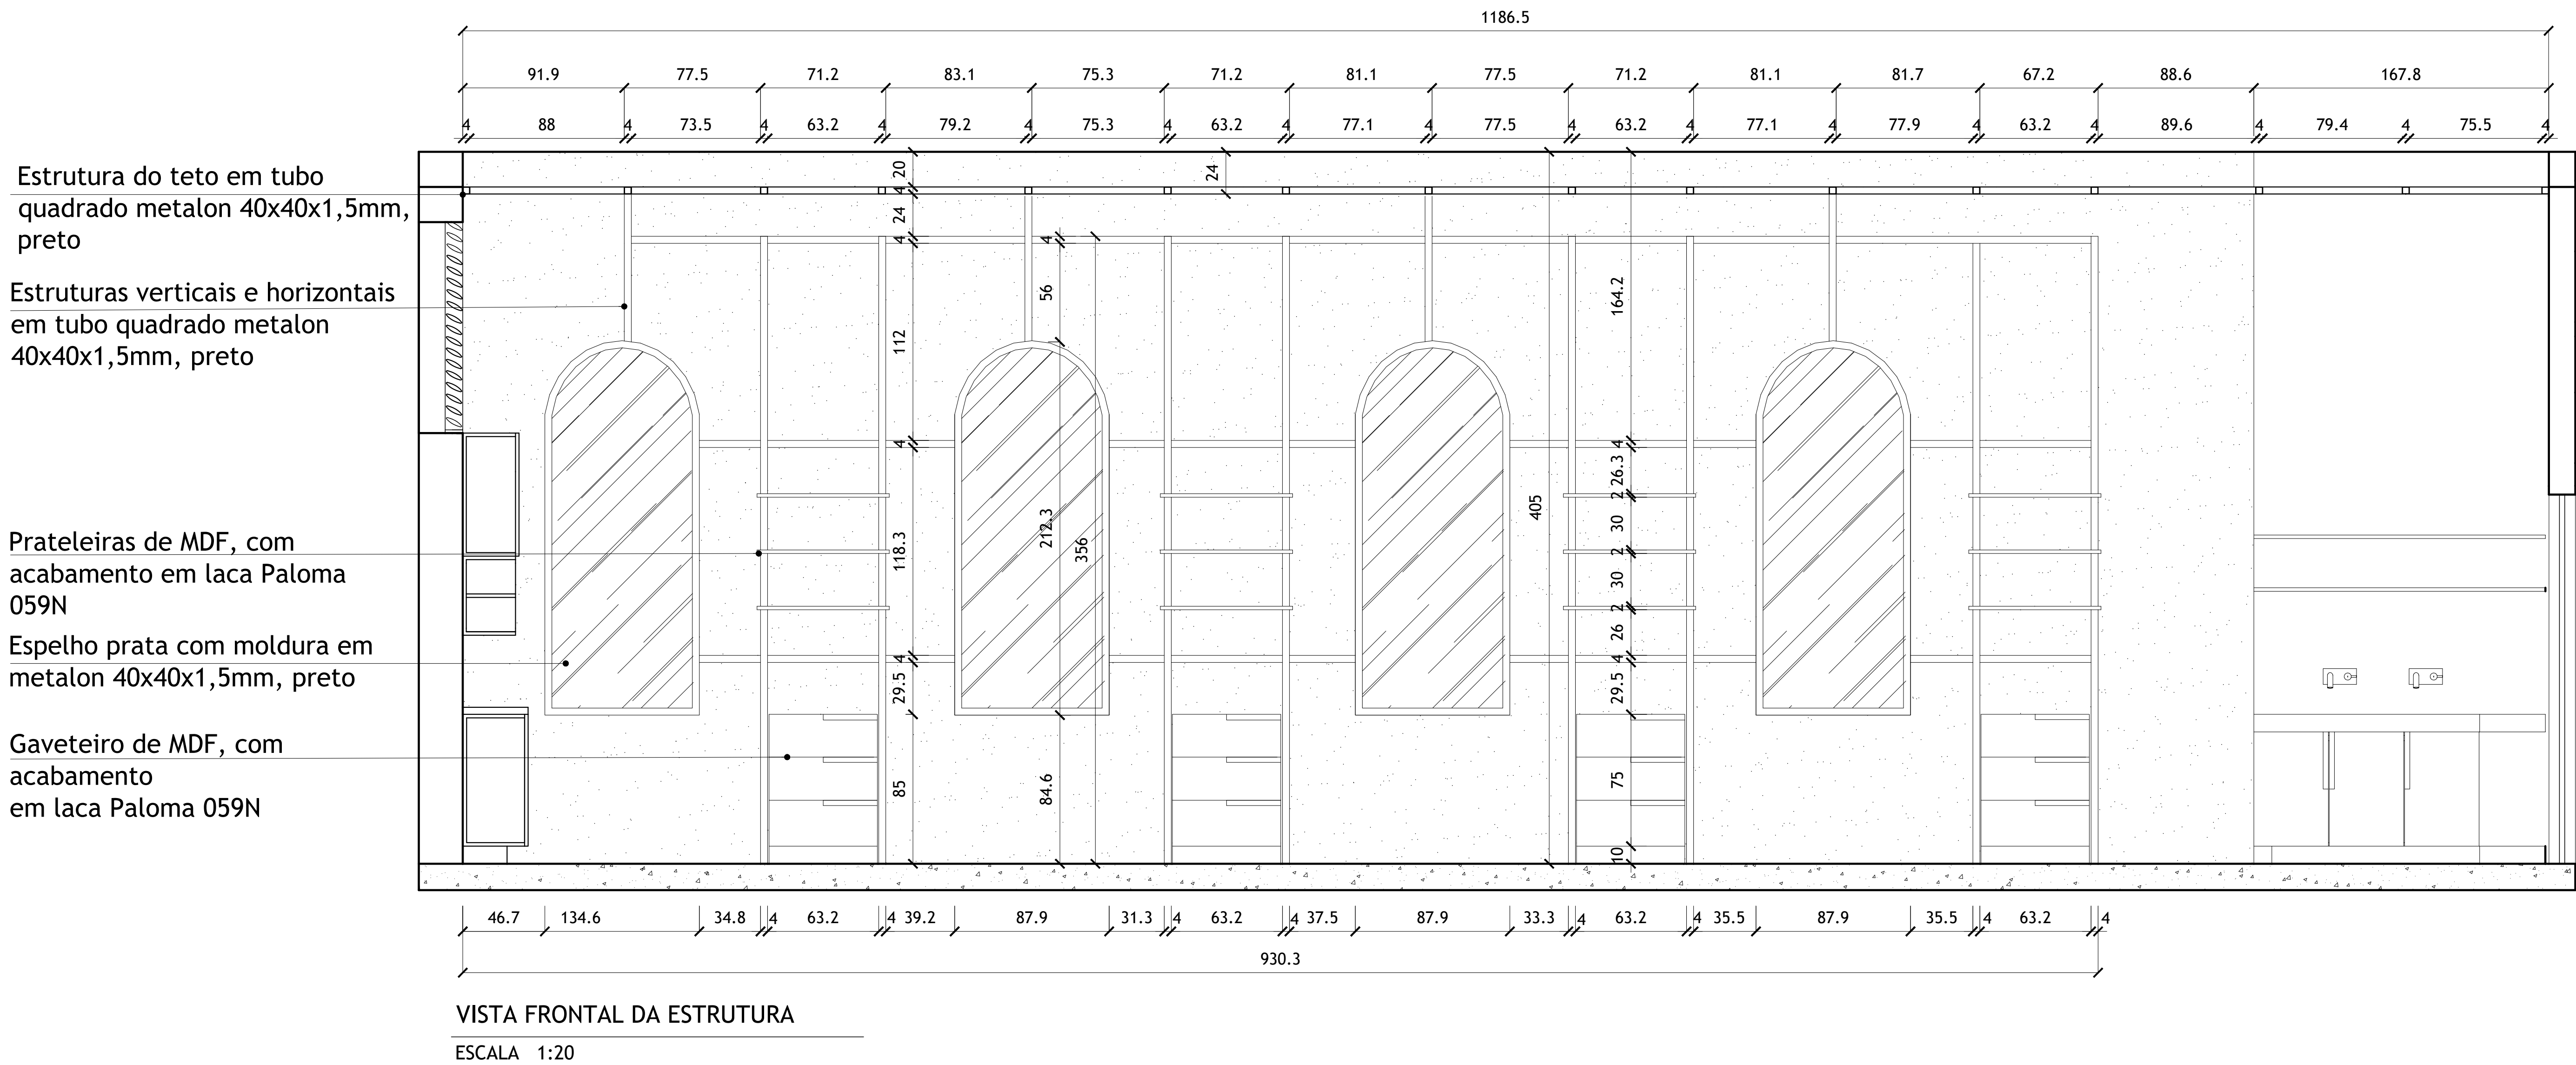
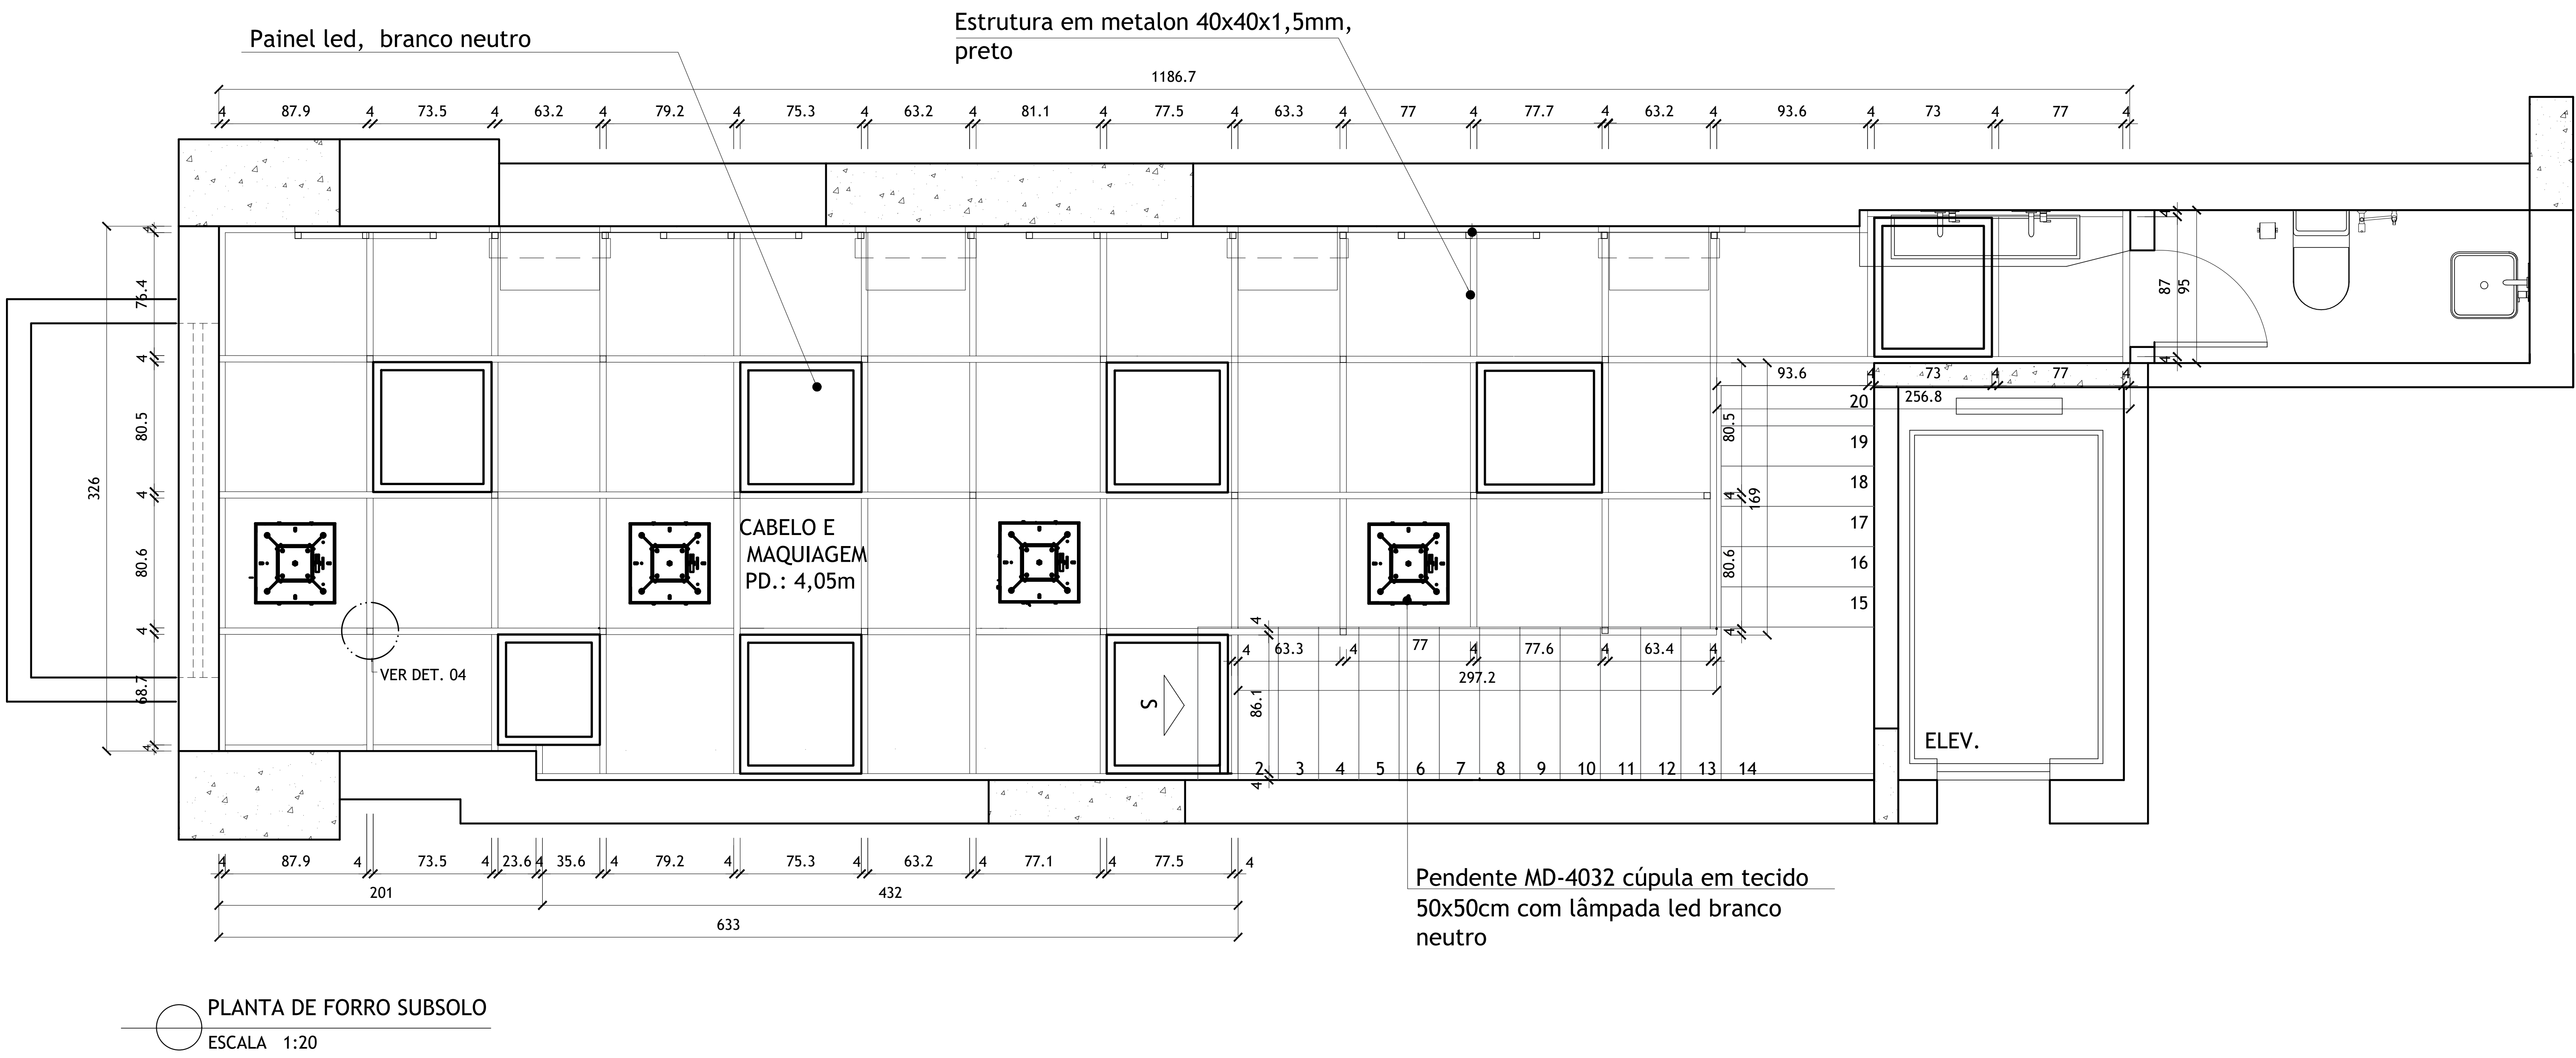


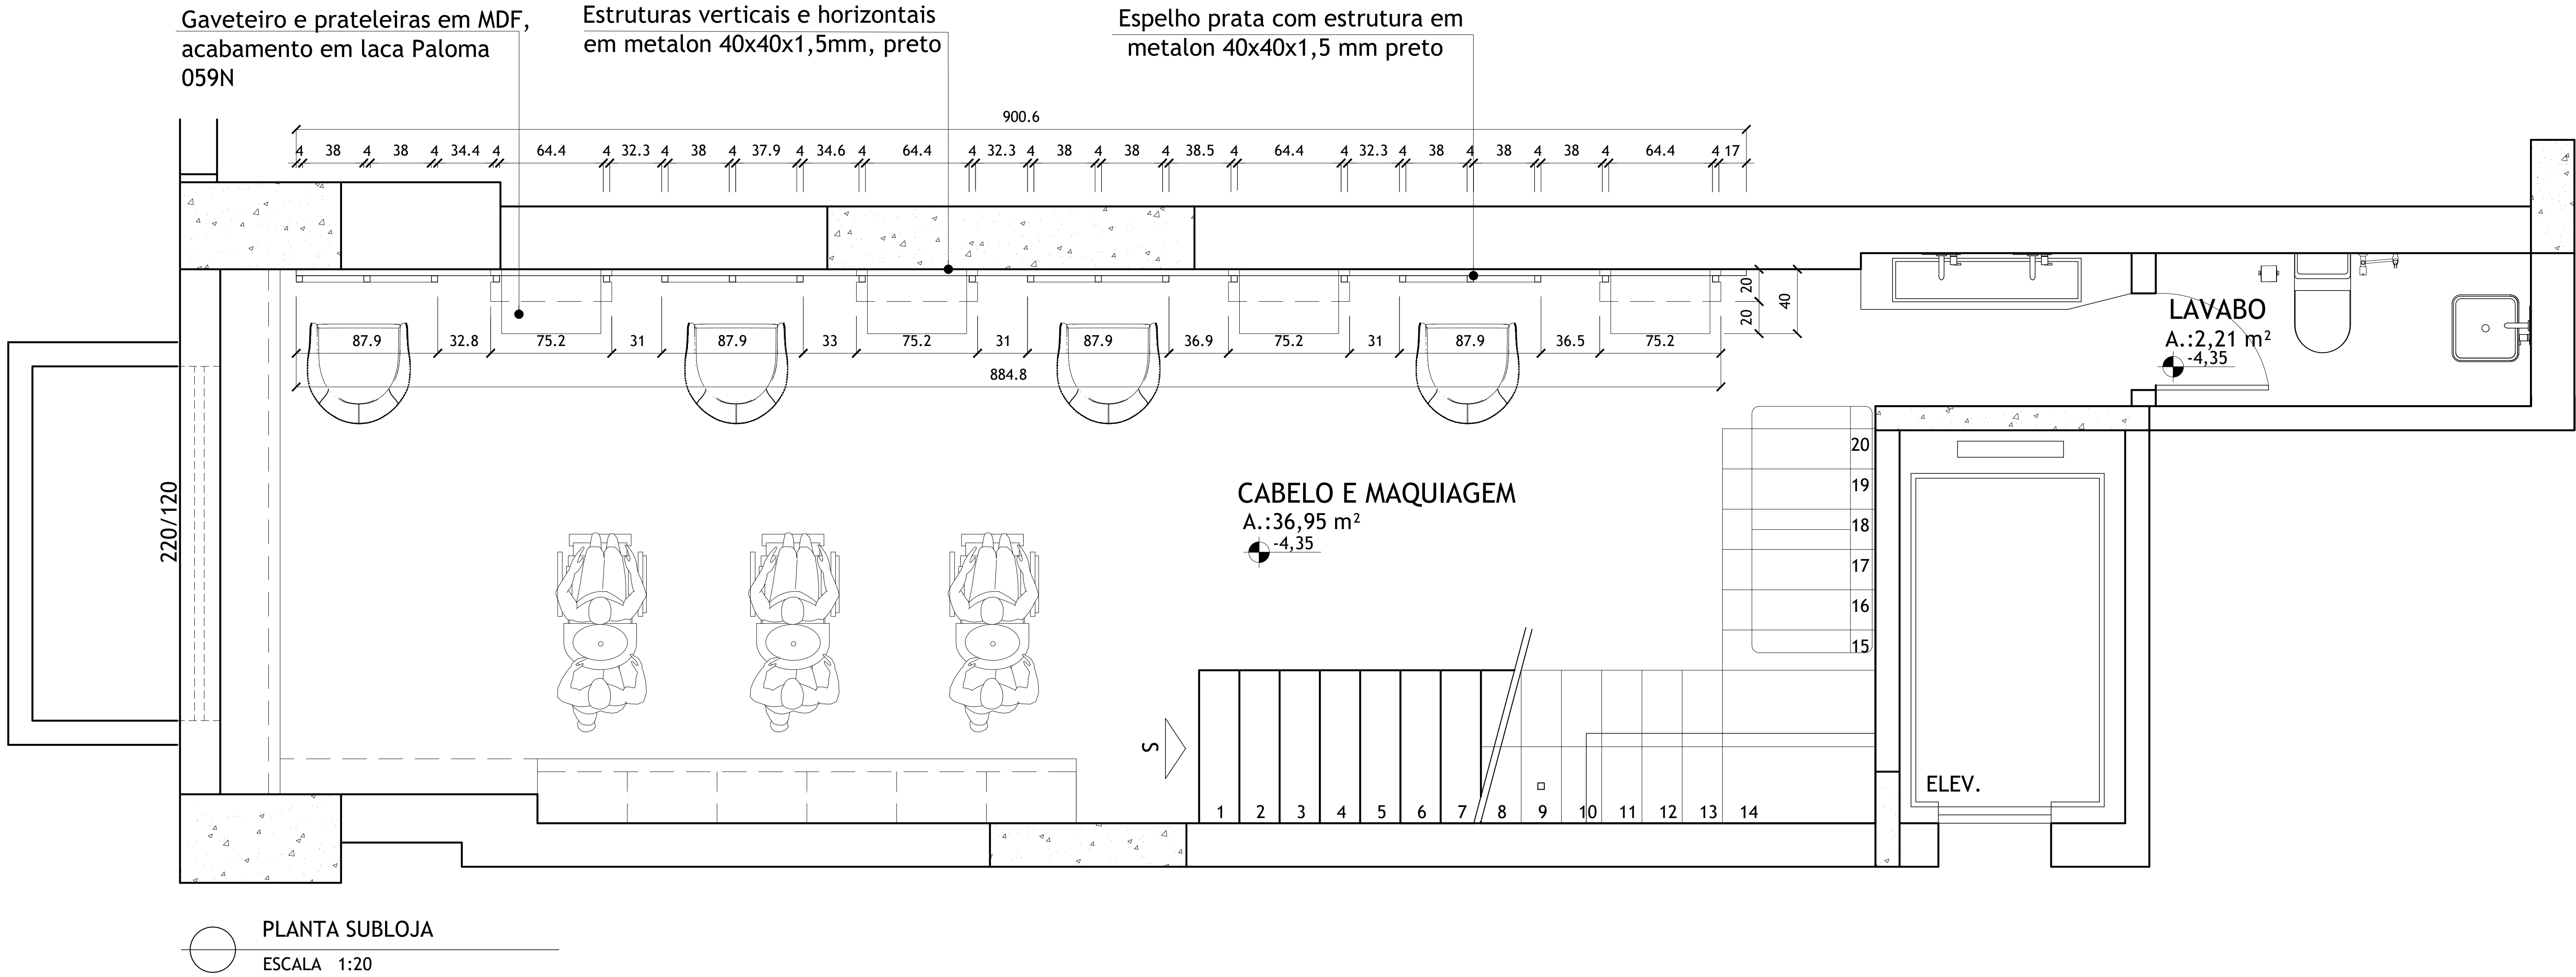

PROJETO DE INTERIORES


DETALHAMENTO GAVETEIRO, ESPELHO E ESTRUTURA

DATA:


18-06-20

ANA BEATRIZ COSTA MAFIA


1/5

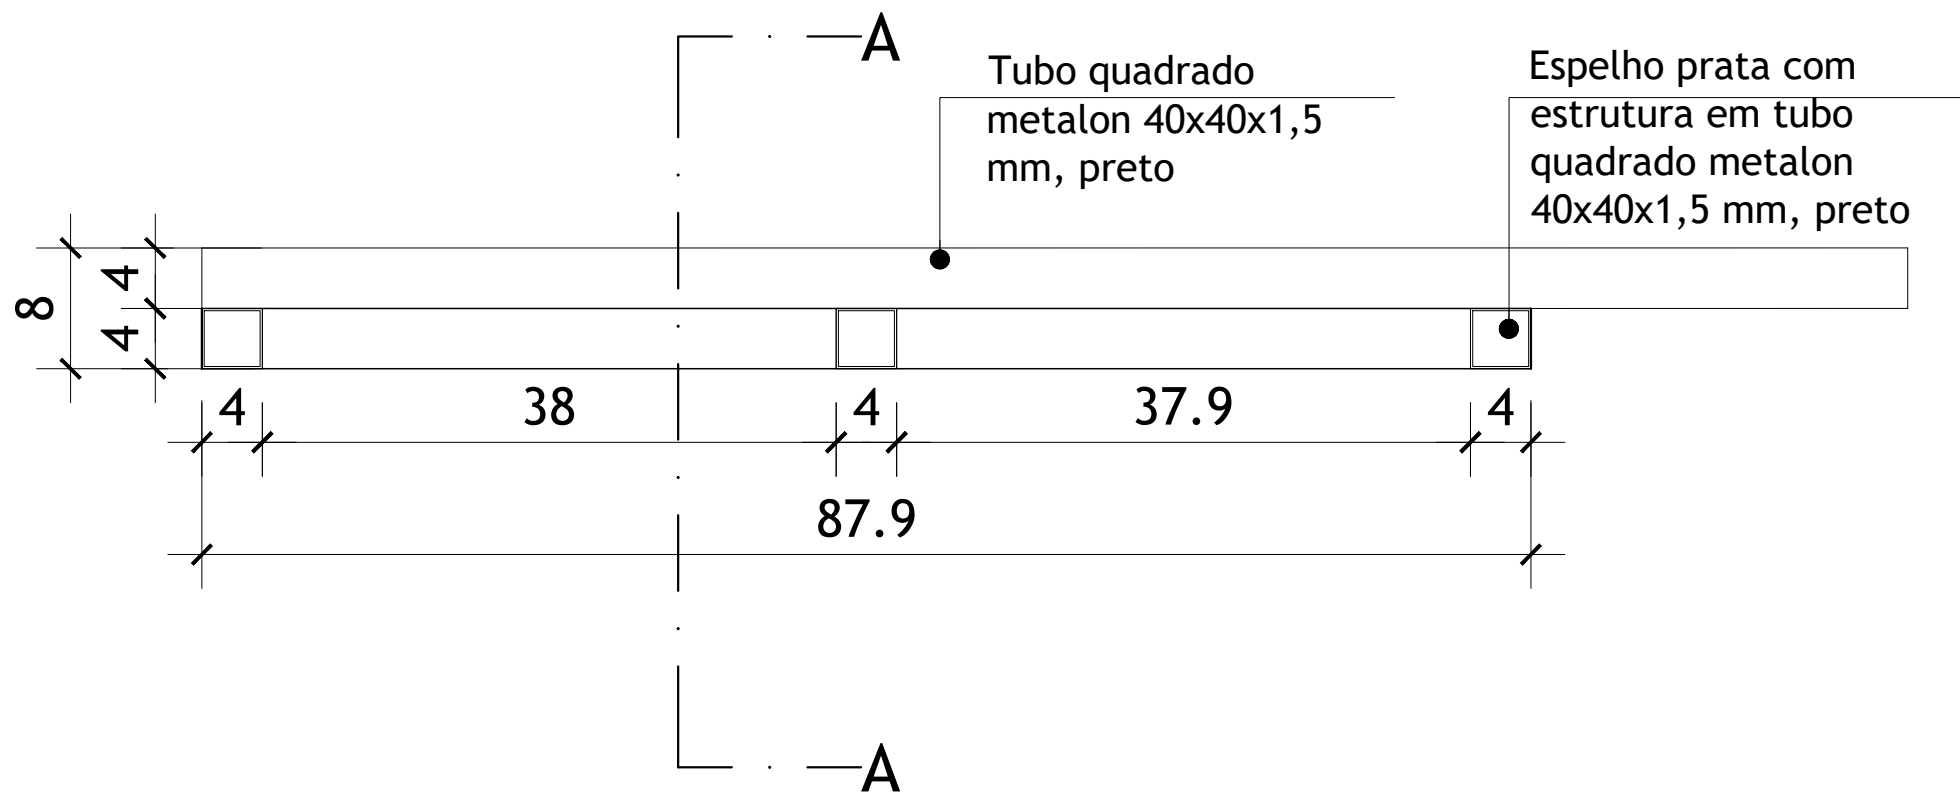


PLANTA ESPELHO
ESCALA 1:5

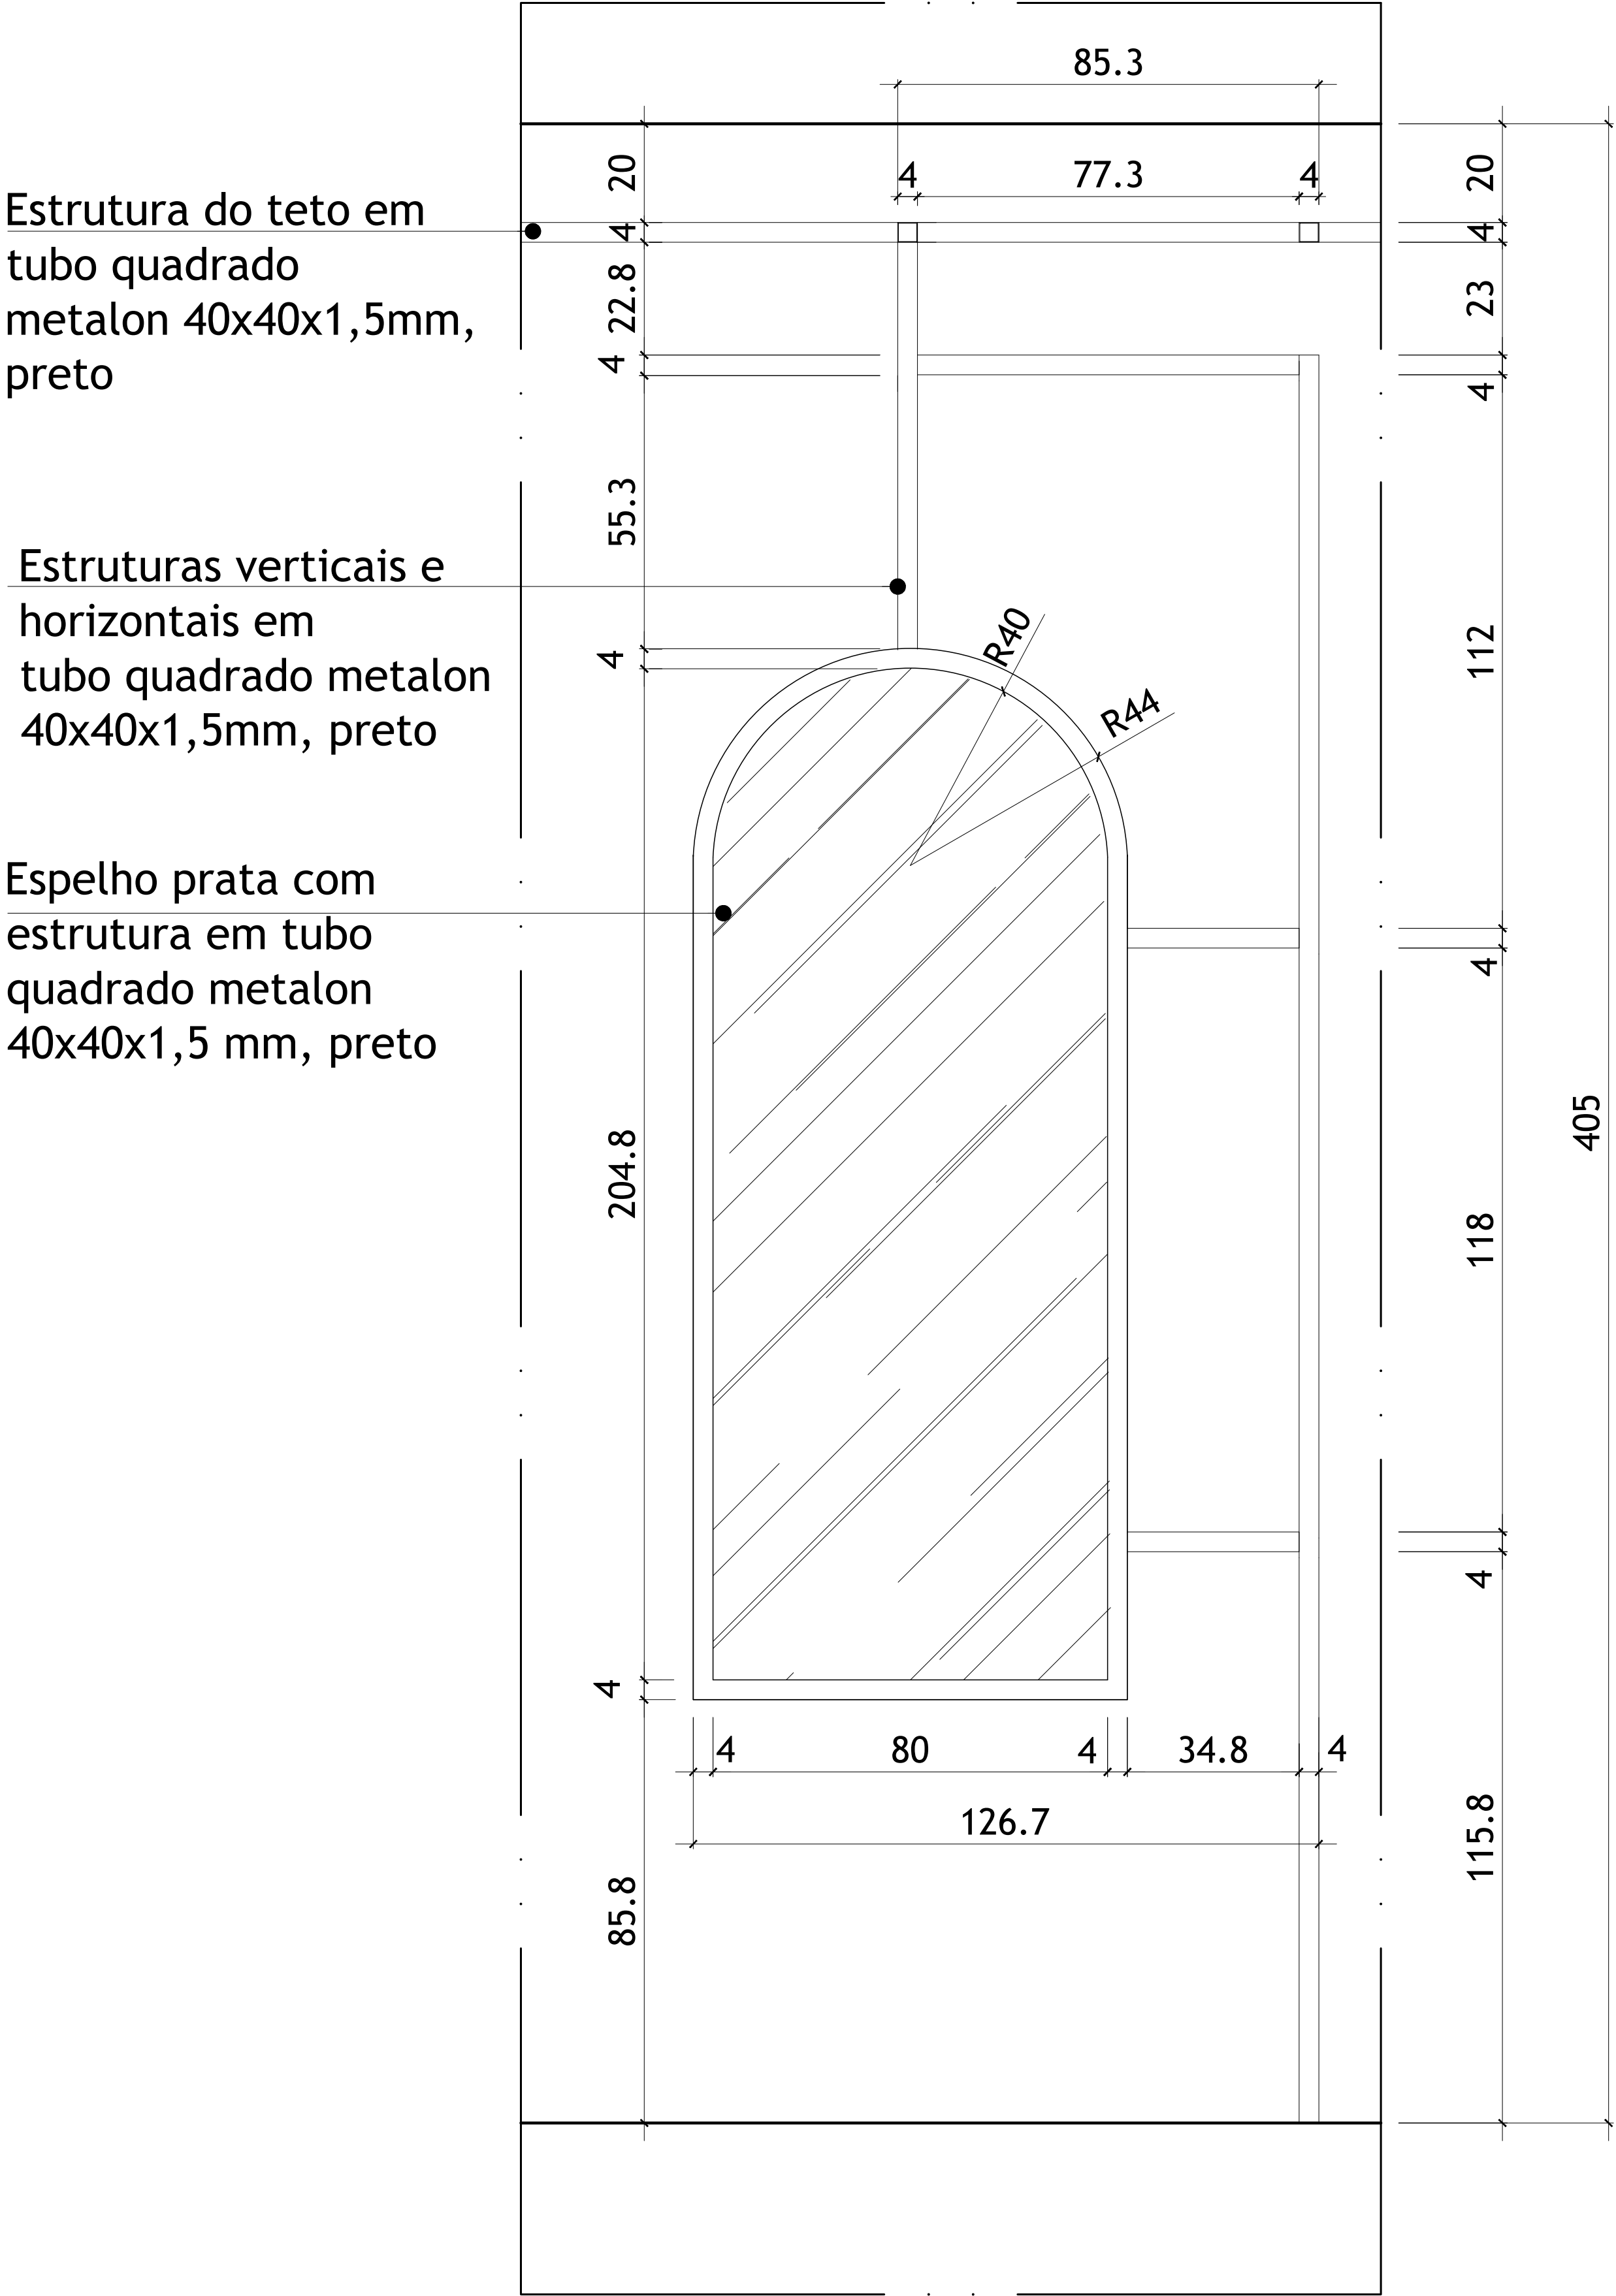


VISTA FRONTAL ESPELHO
ESCALA 1:10

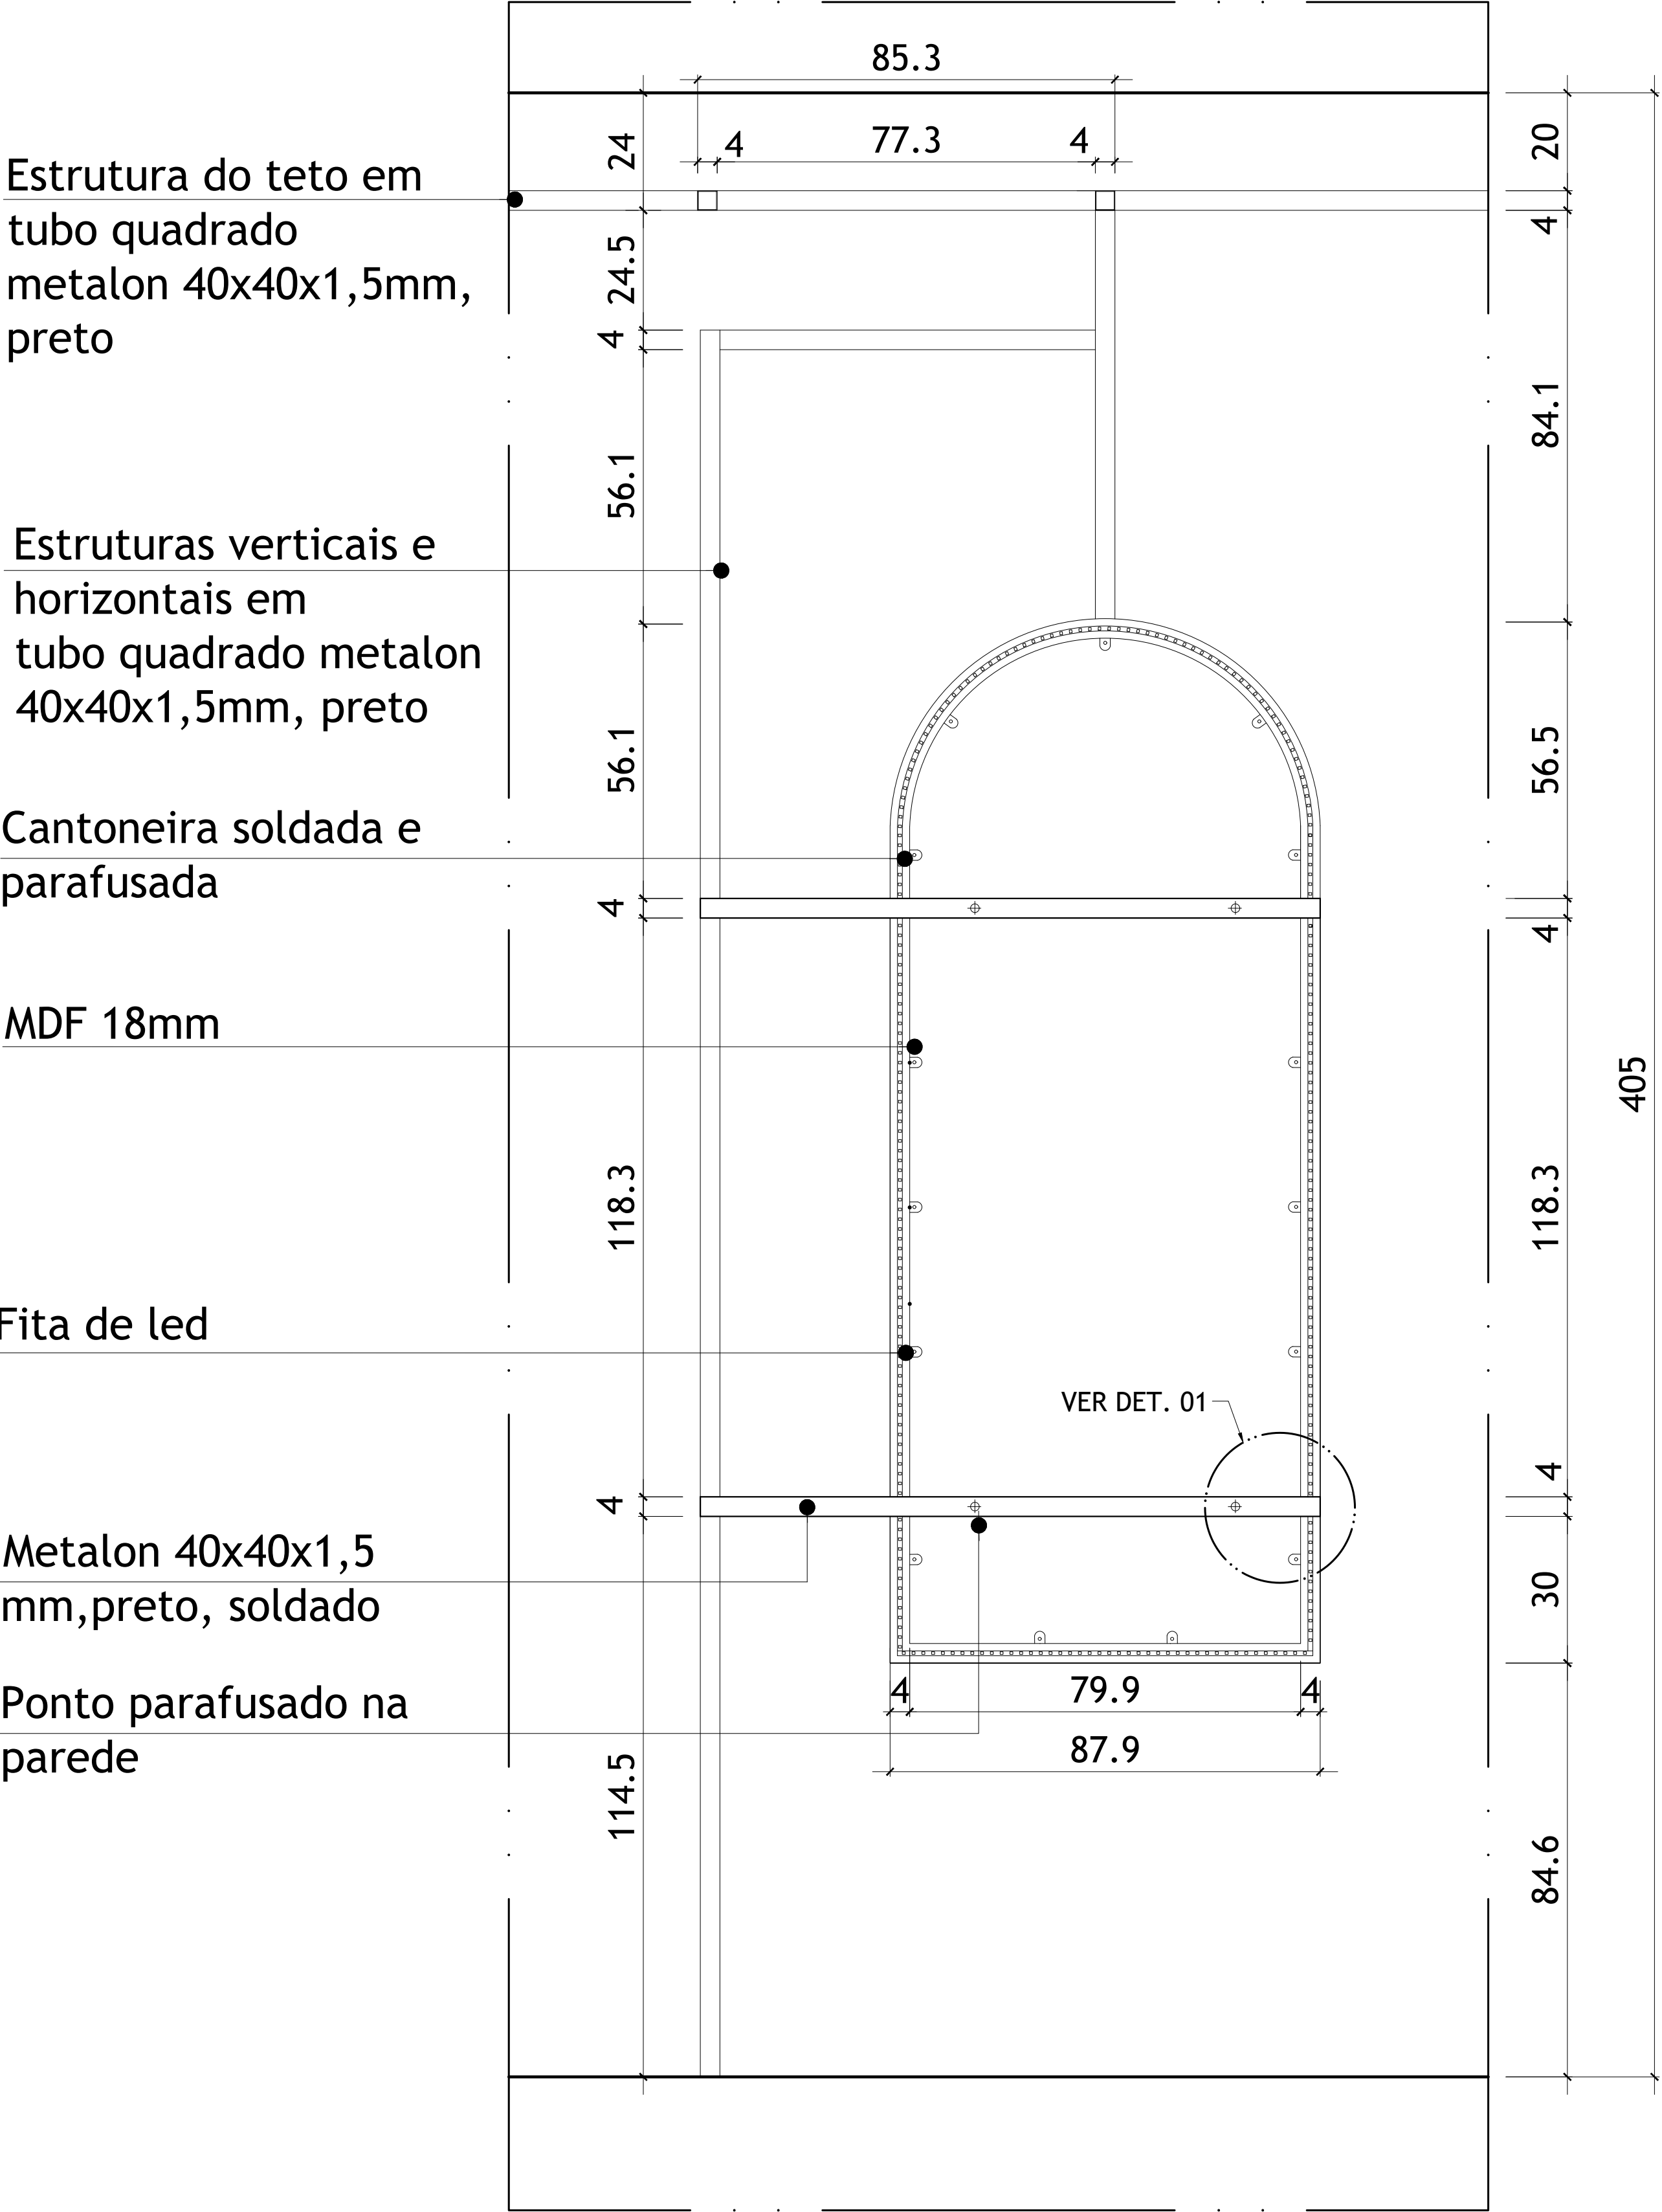


VISTA POSTERIOR ESPELHO
ESCALA 1:10

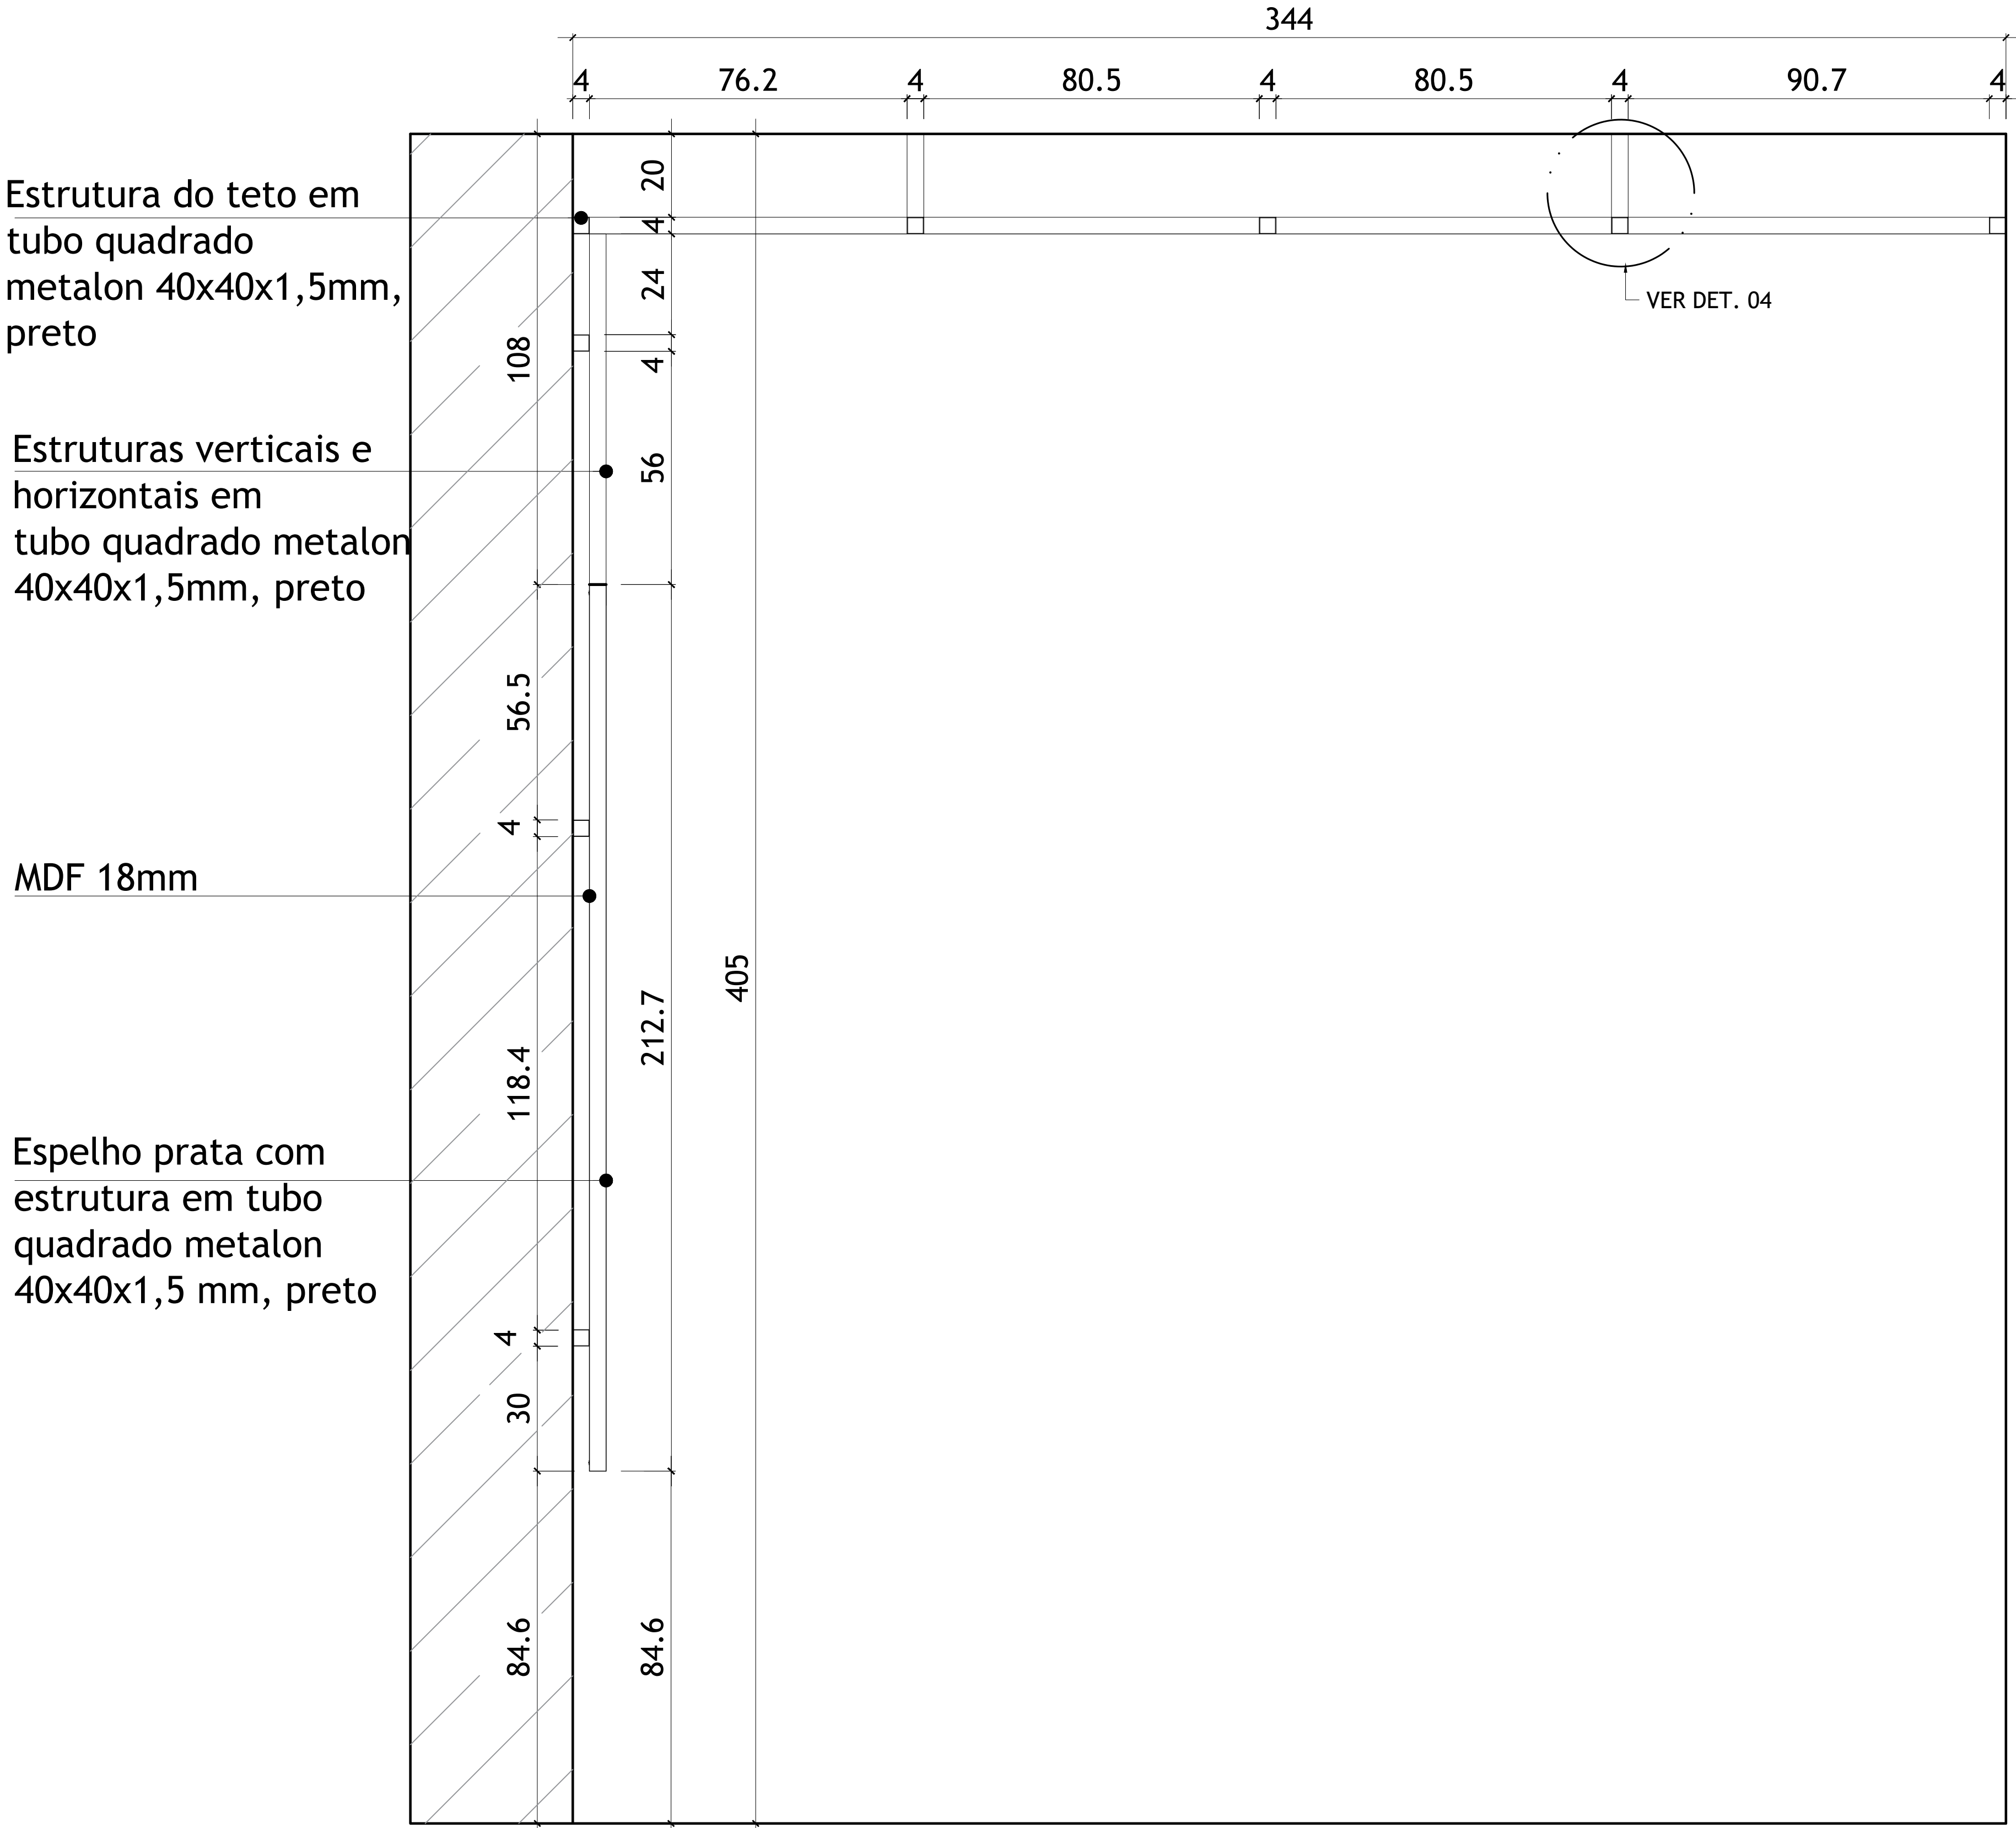

VISTA LATERAL ESPELHO
ESCALA 1:10

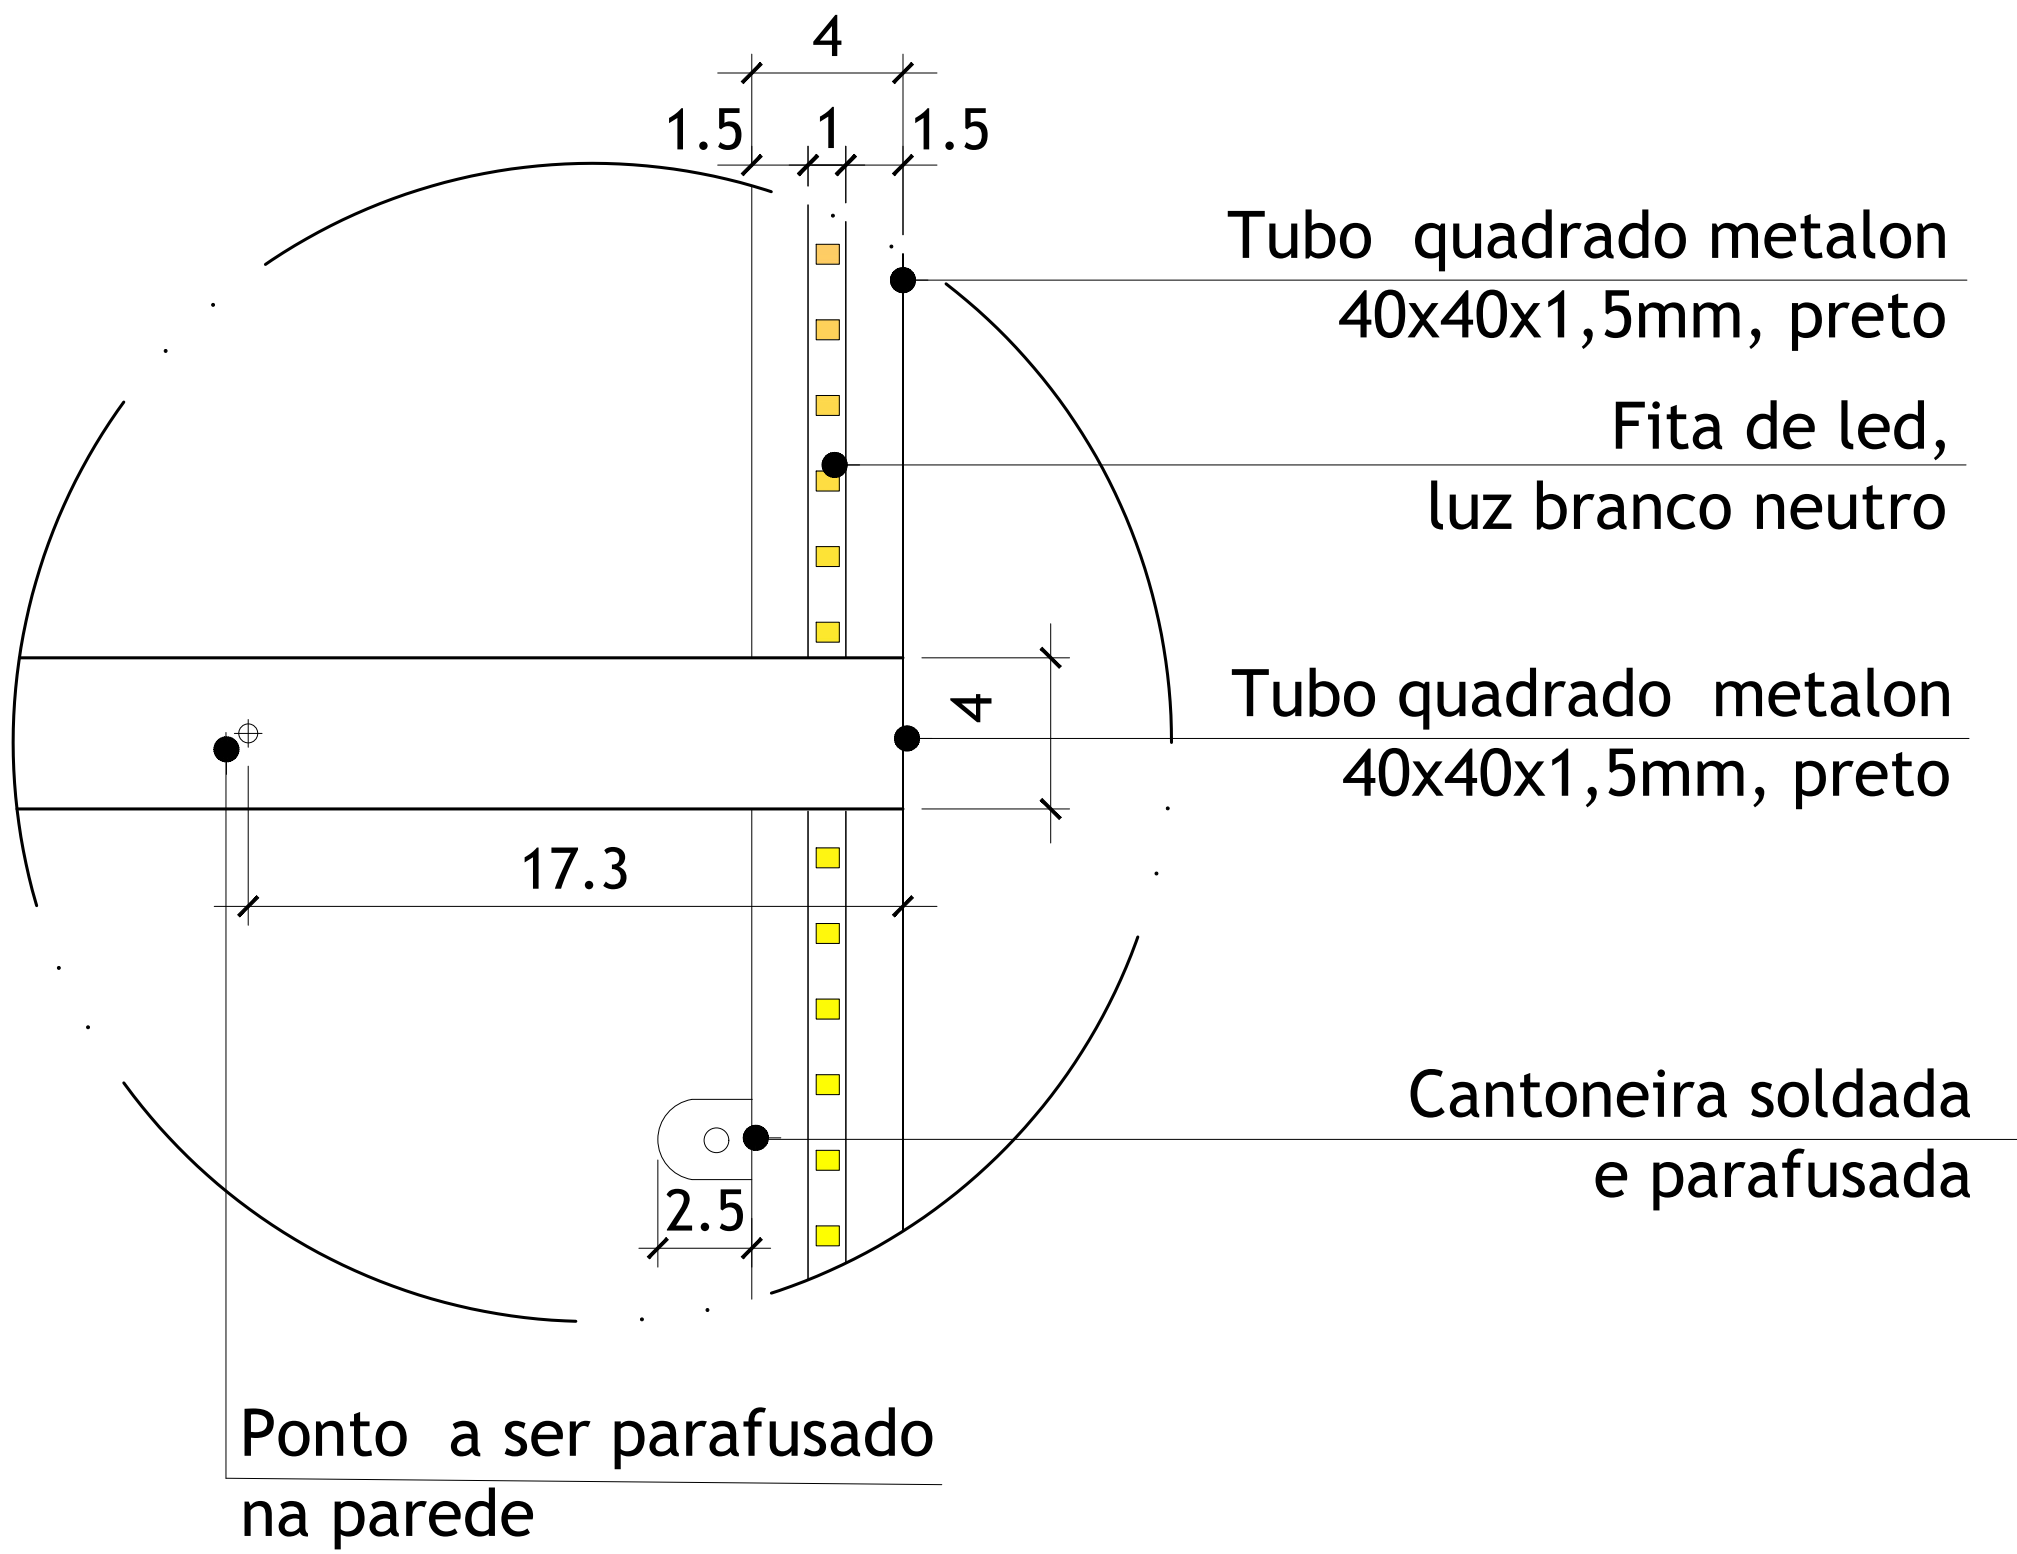


DET 01- FITA DE LED
ESCALA 1:2

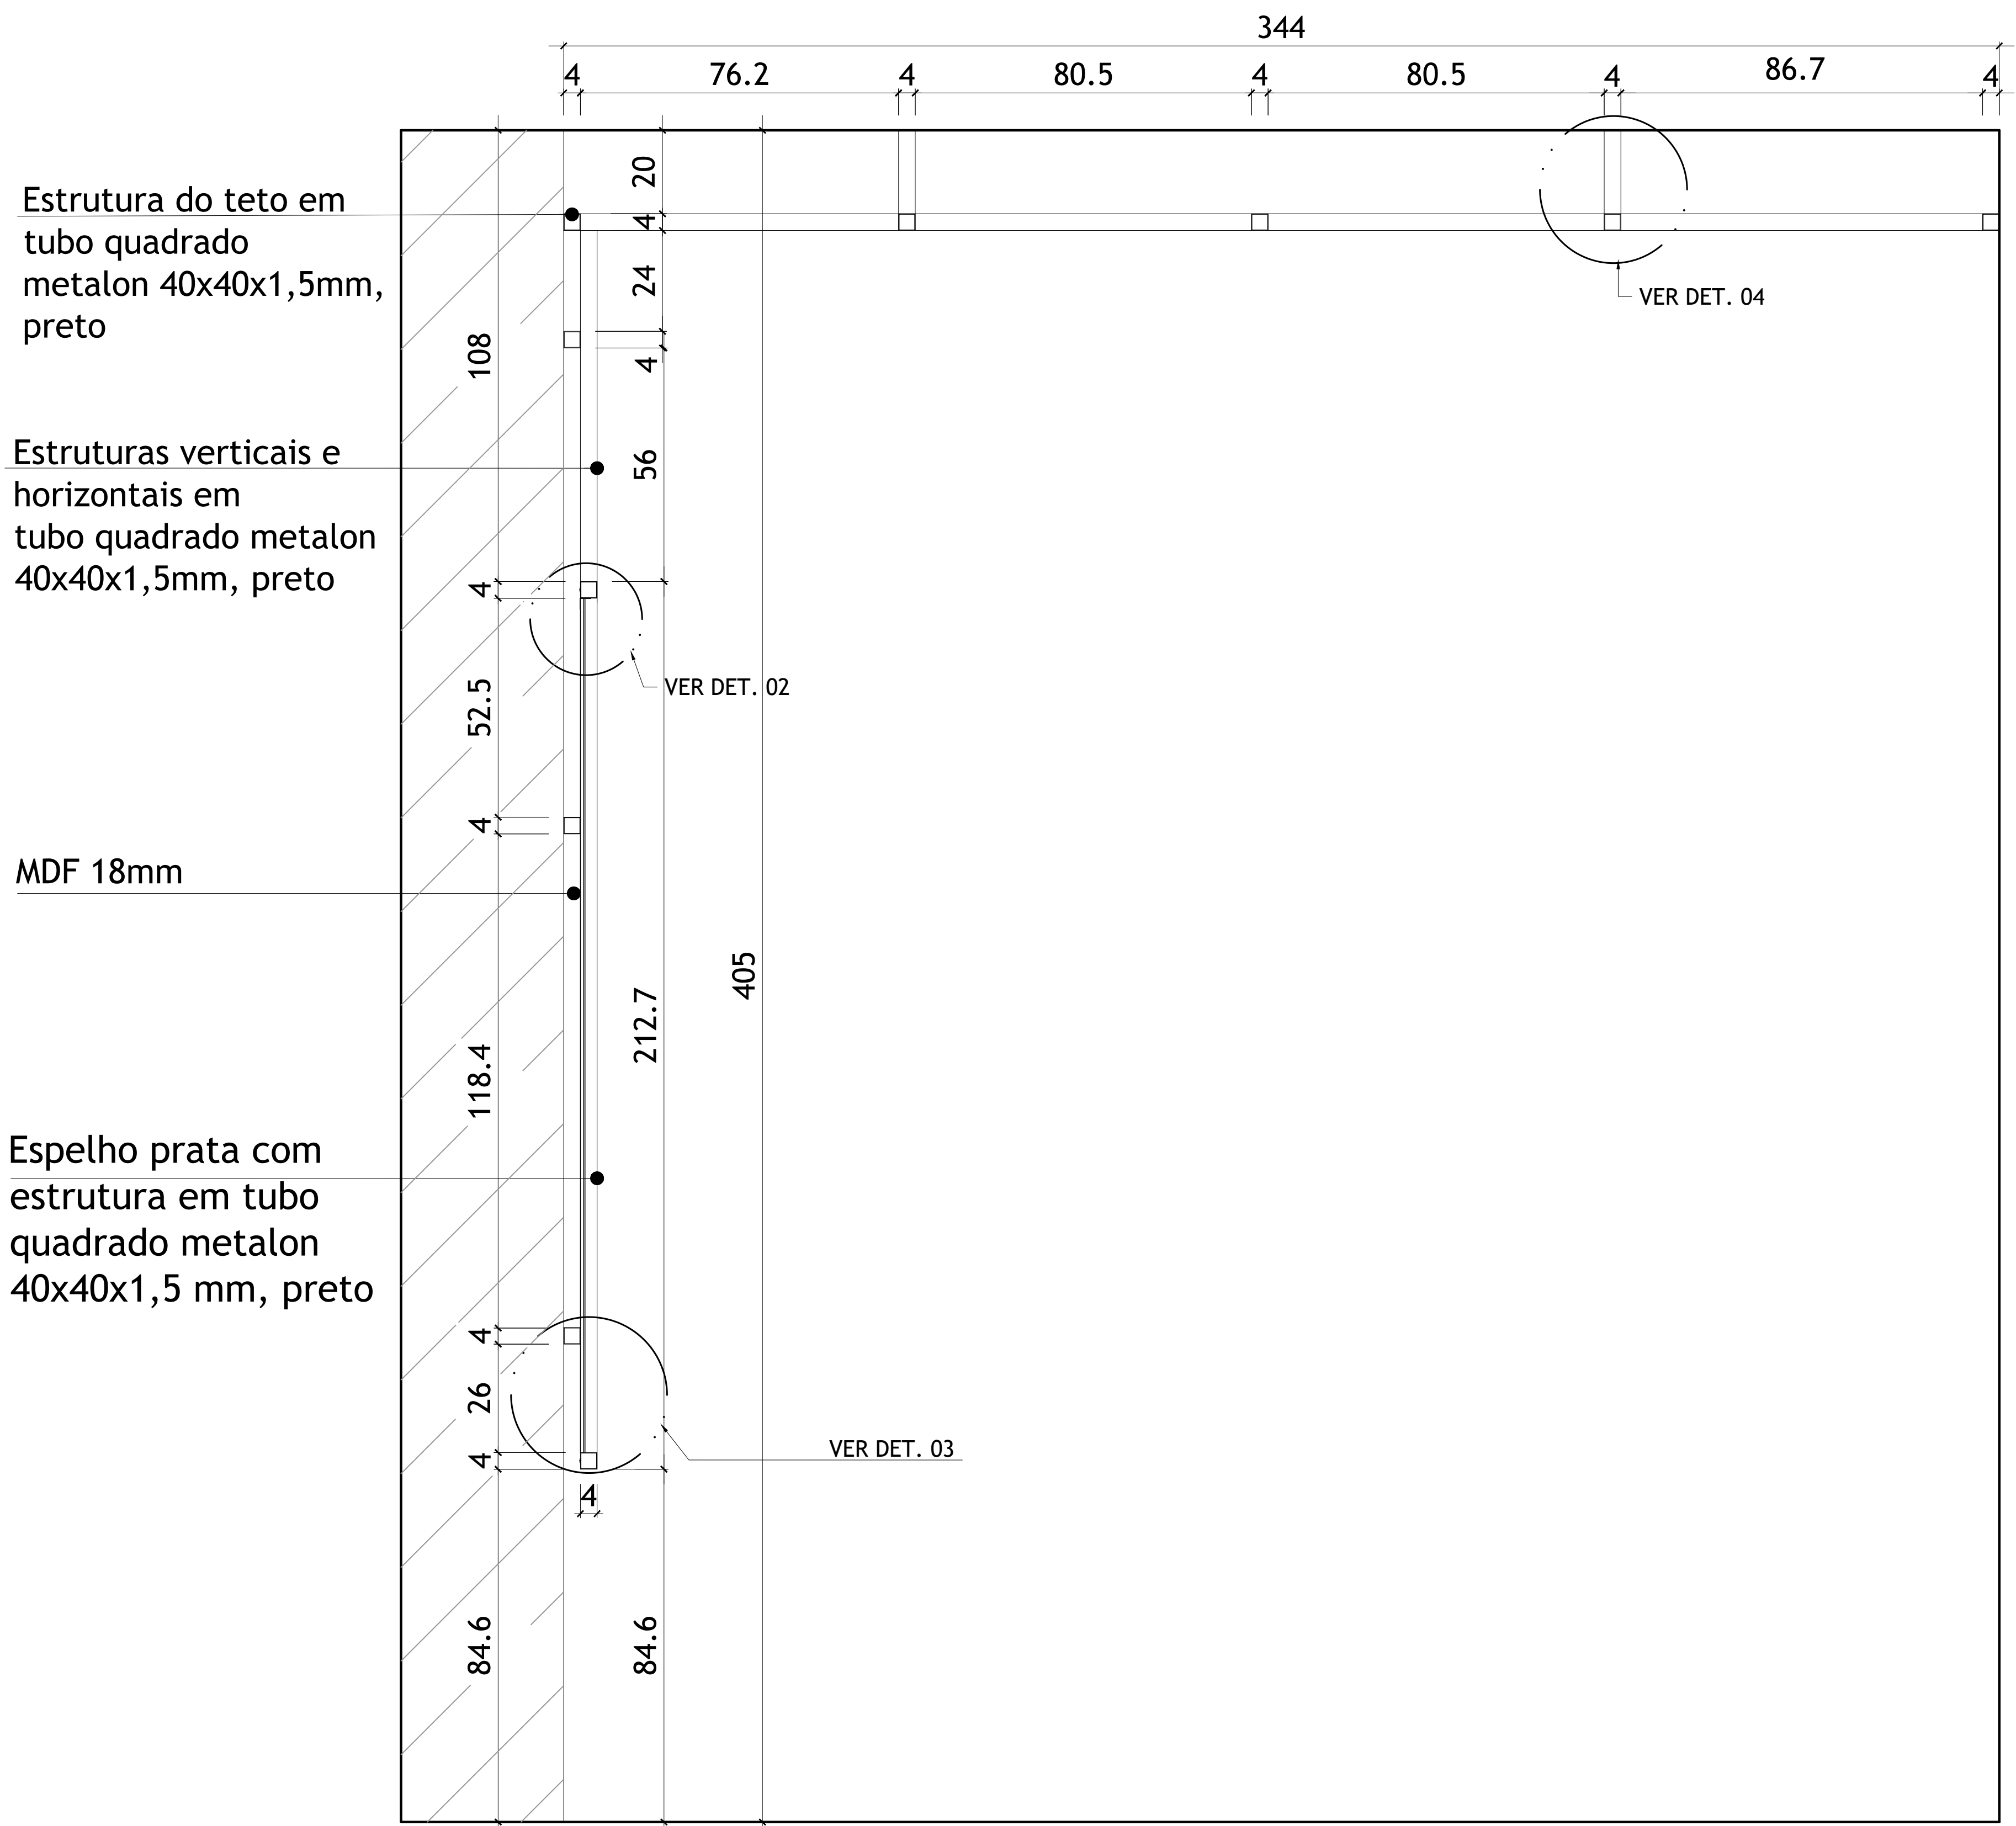


CORTE AA - ESPELHO

ESCALA 1:10

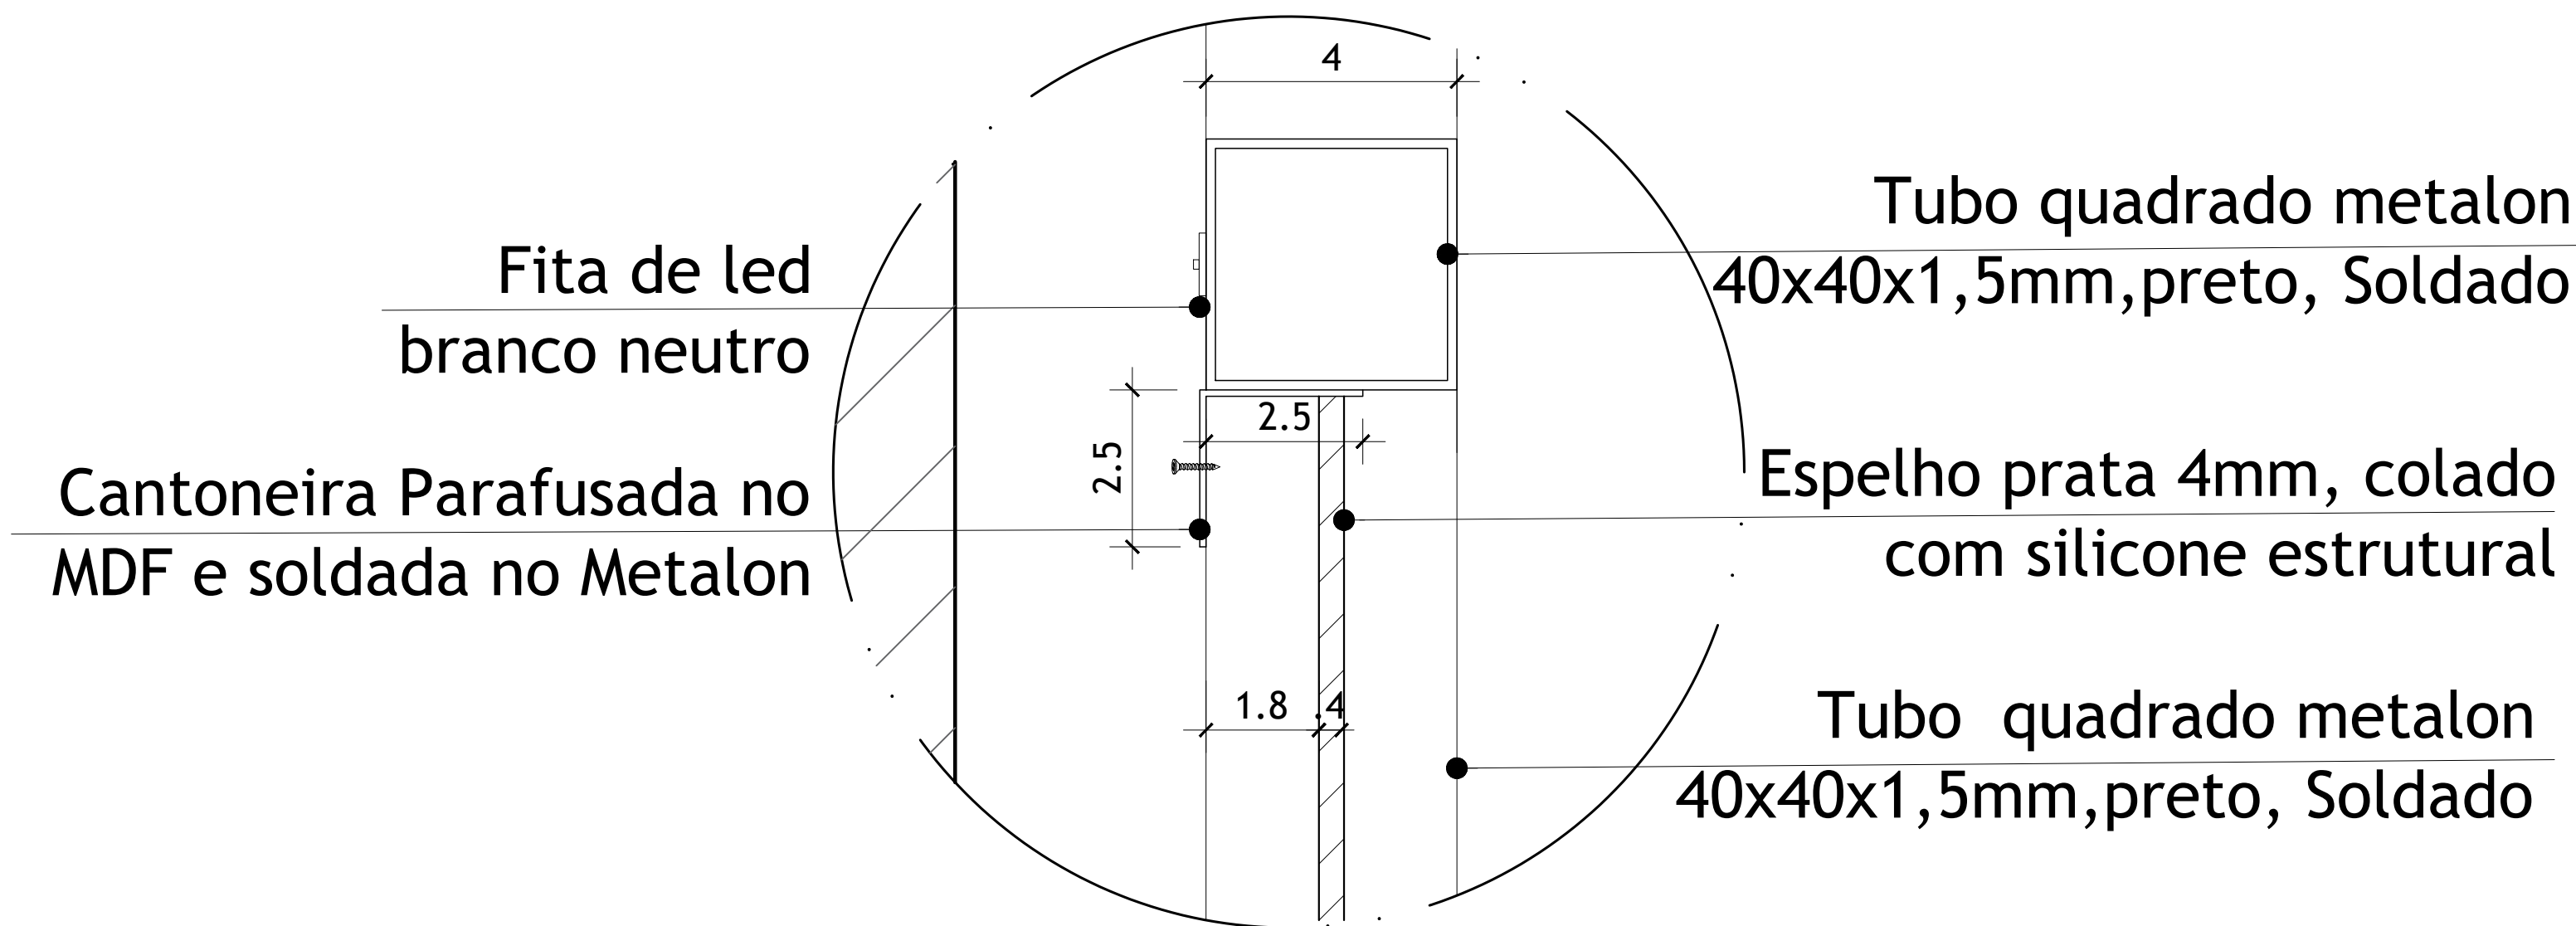


DET 02- FIXAÇÃO ESPELHO

ESCALA 1:1

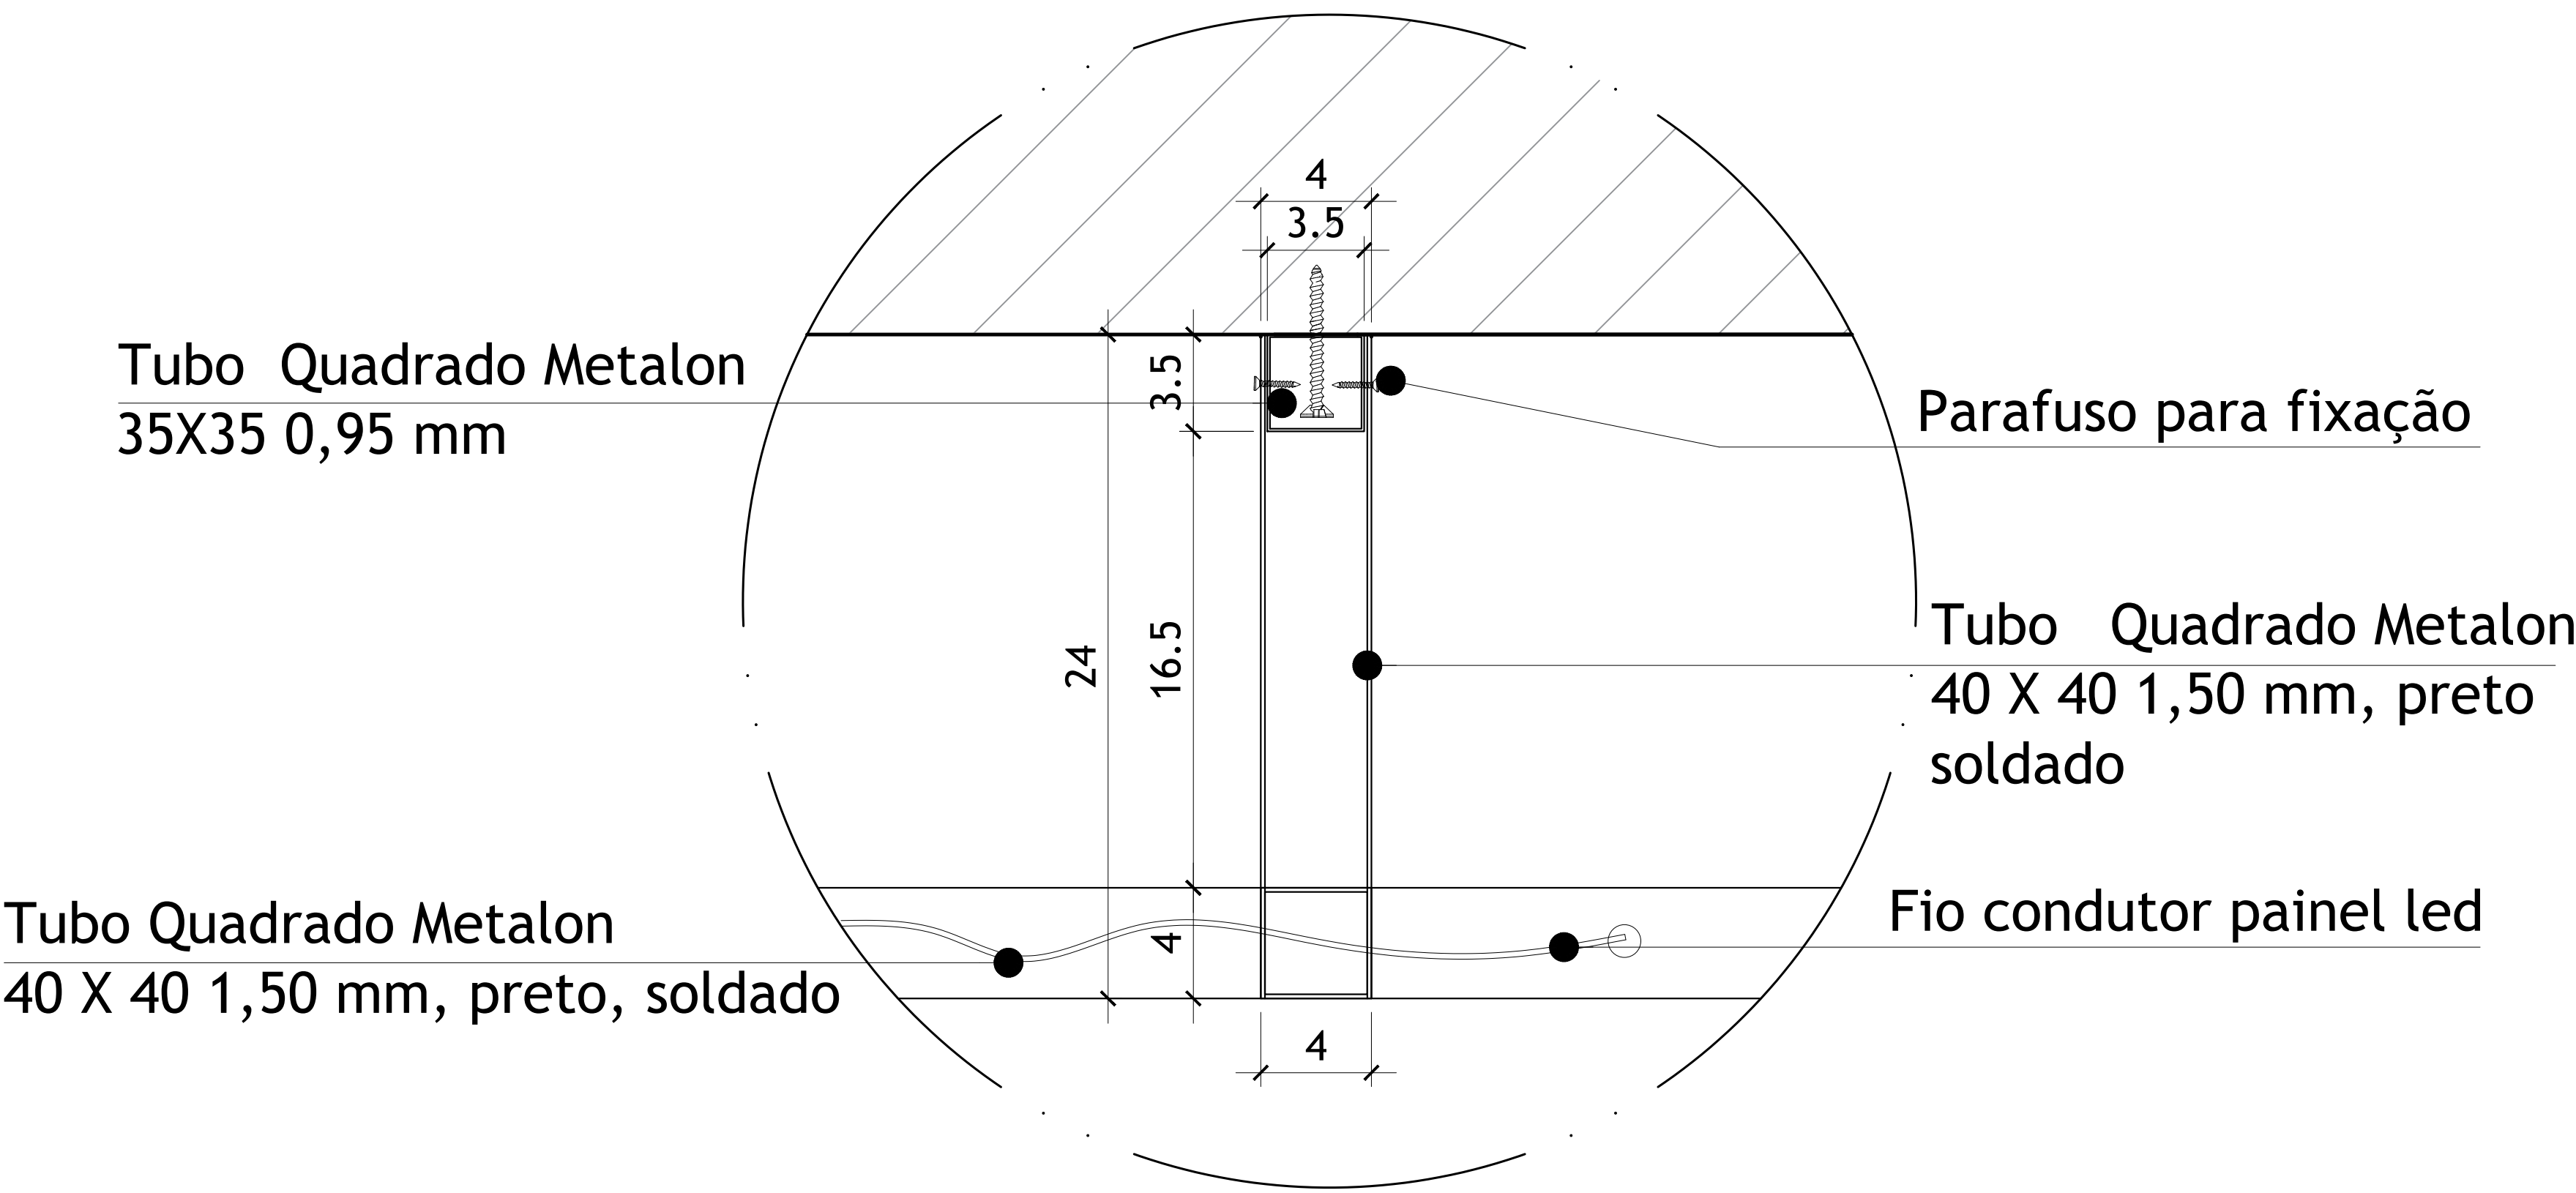

DET. 04 - FIXAÇÃO DA ESTRUTURA NO TETO

ESCALA 1:2

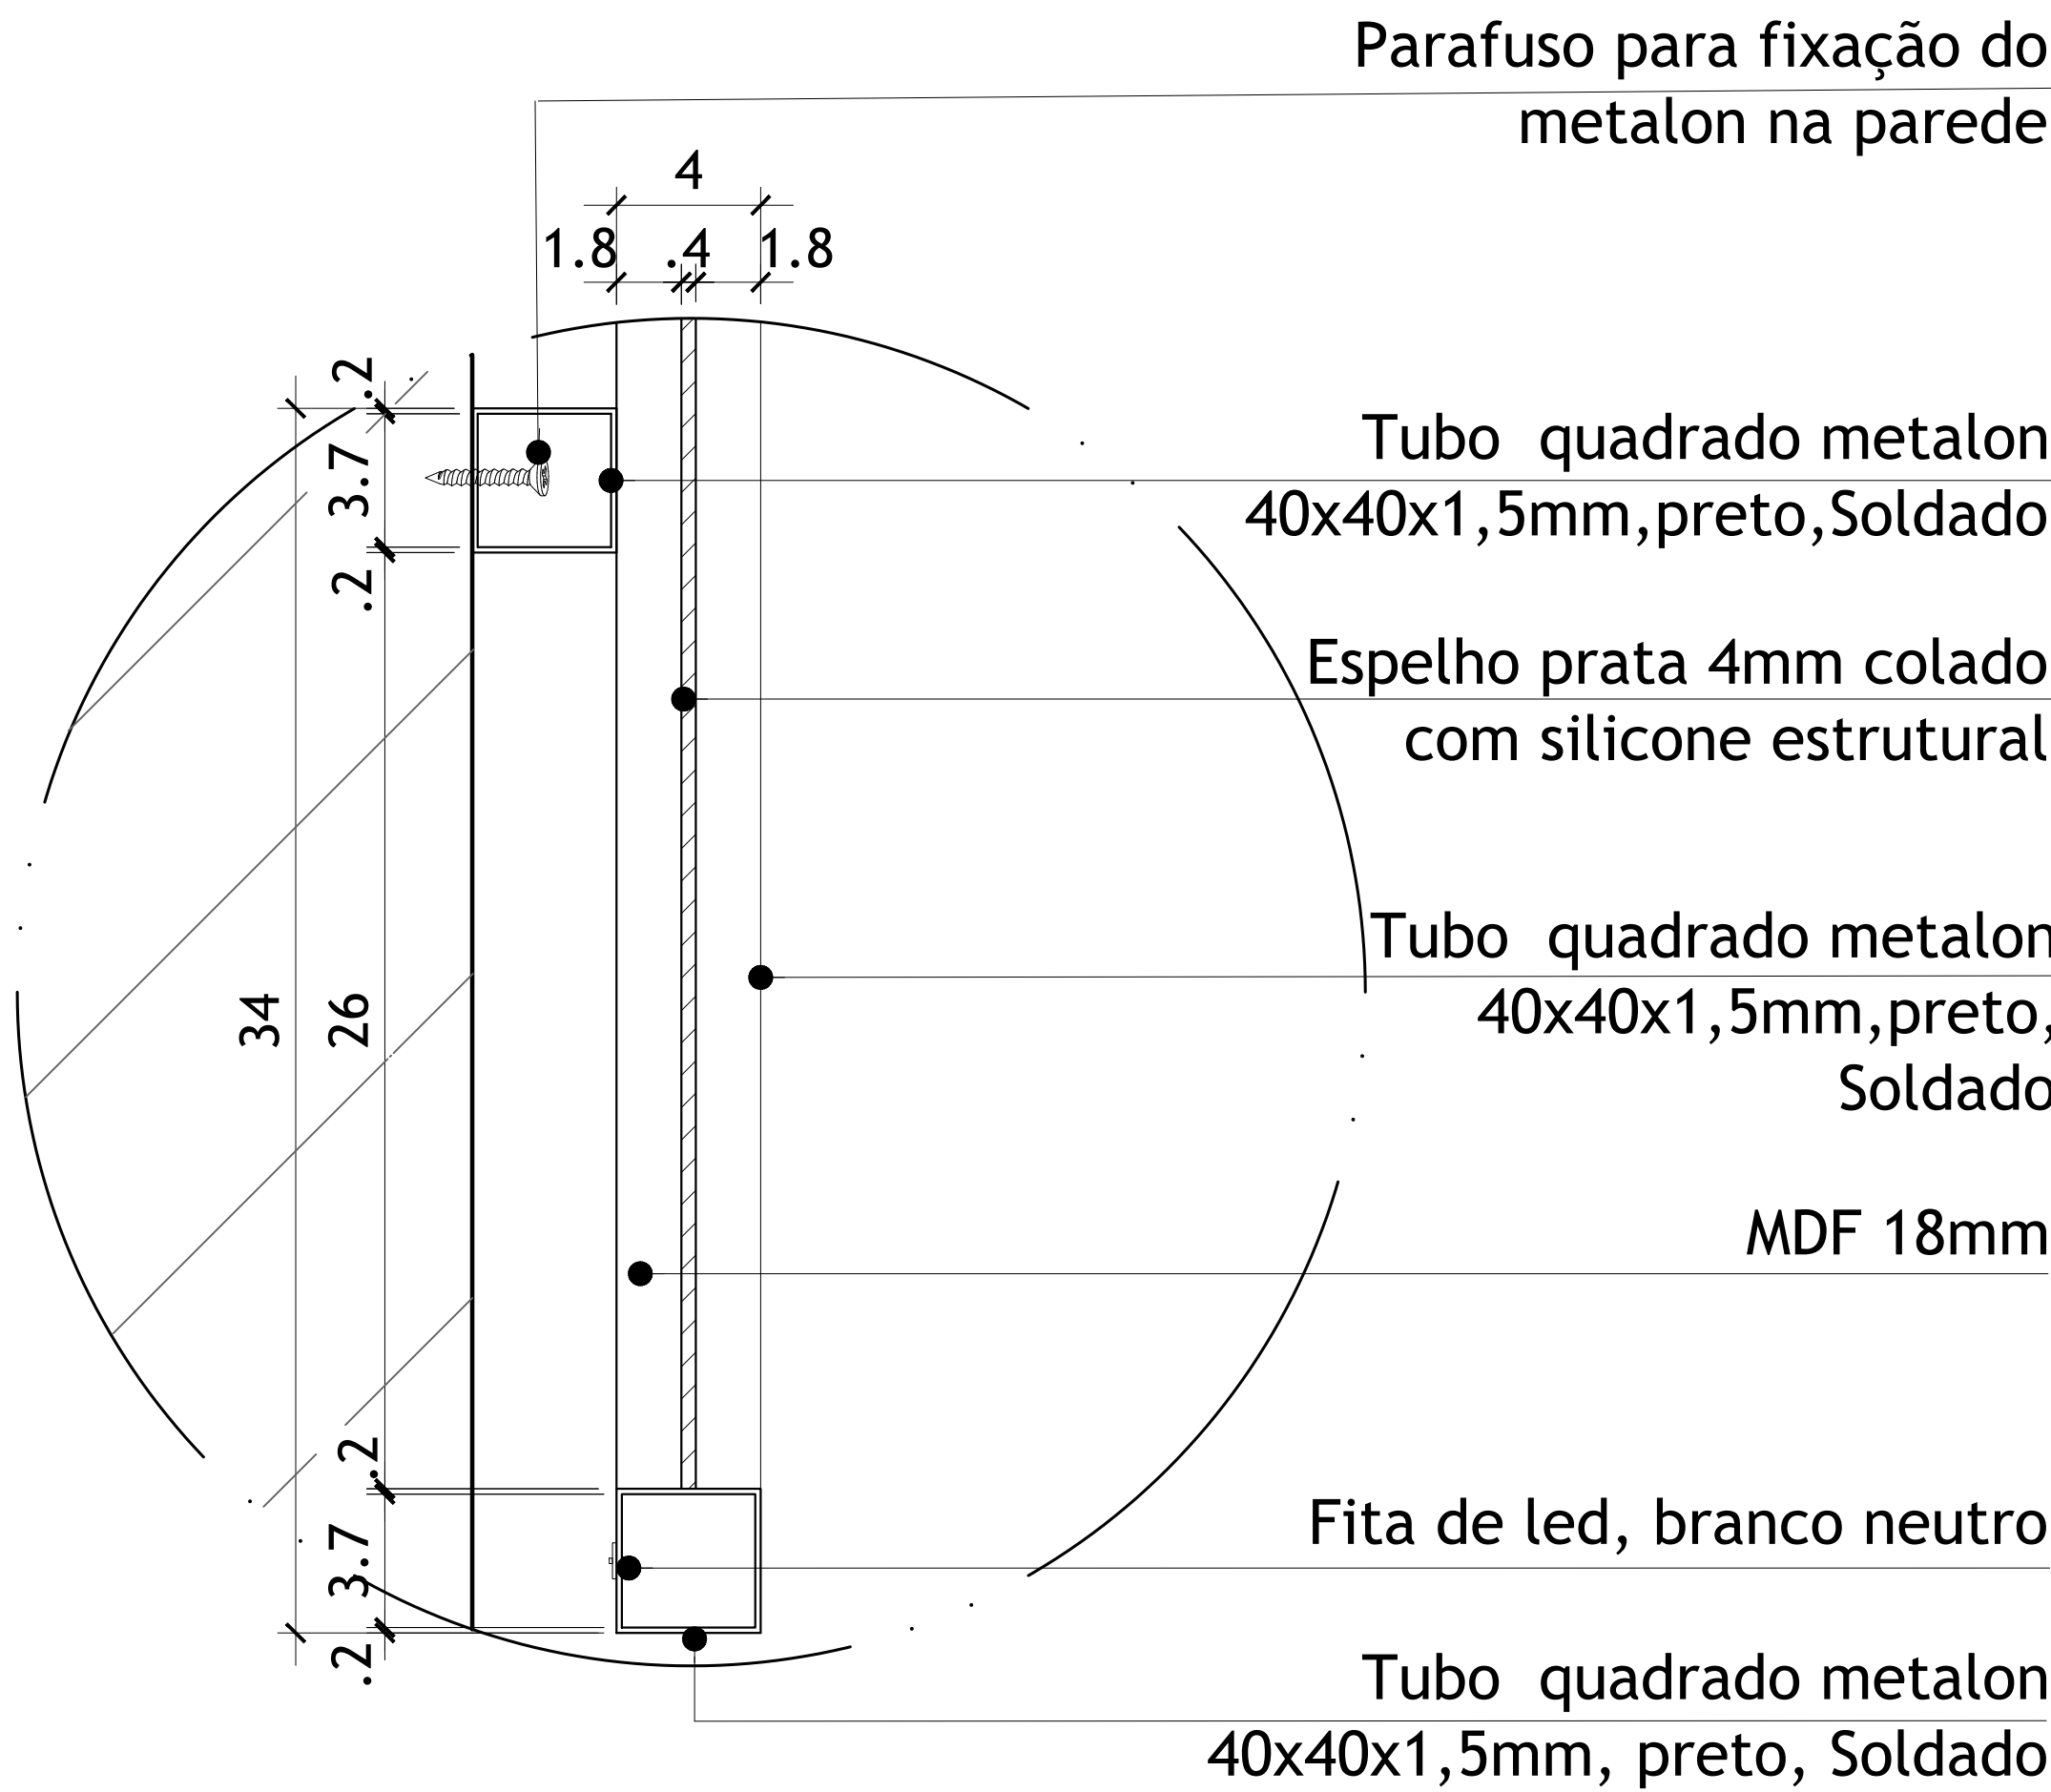

DET 03- FIXAÇÃO METALON

ESCALA 1:2

PROJETO DE INTERIORES


DETALHAMENTO GAVETEIRO, ESPELHO E ESTRUTURA

DATA:


18-06-20

ANA BEATRIZ COSTA MAFIA


3/5

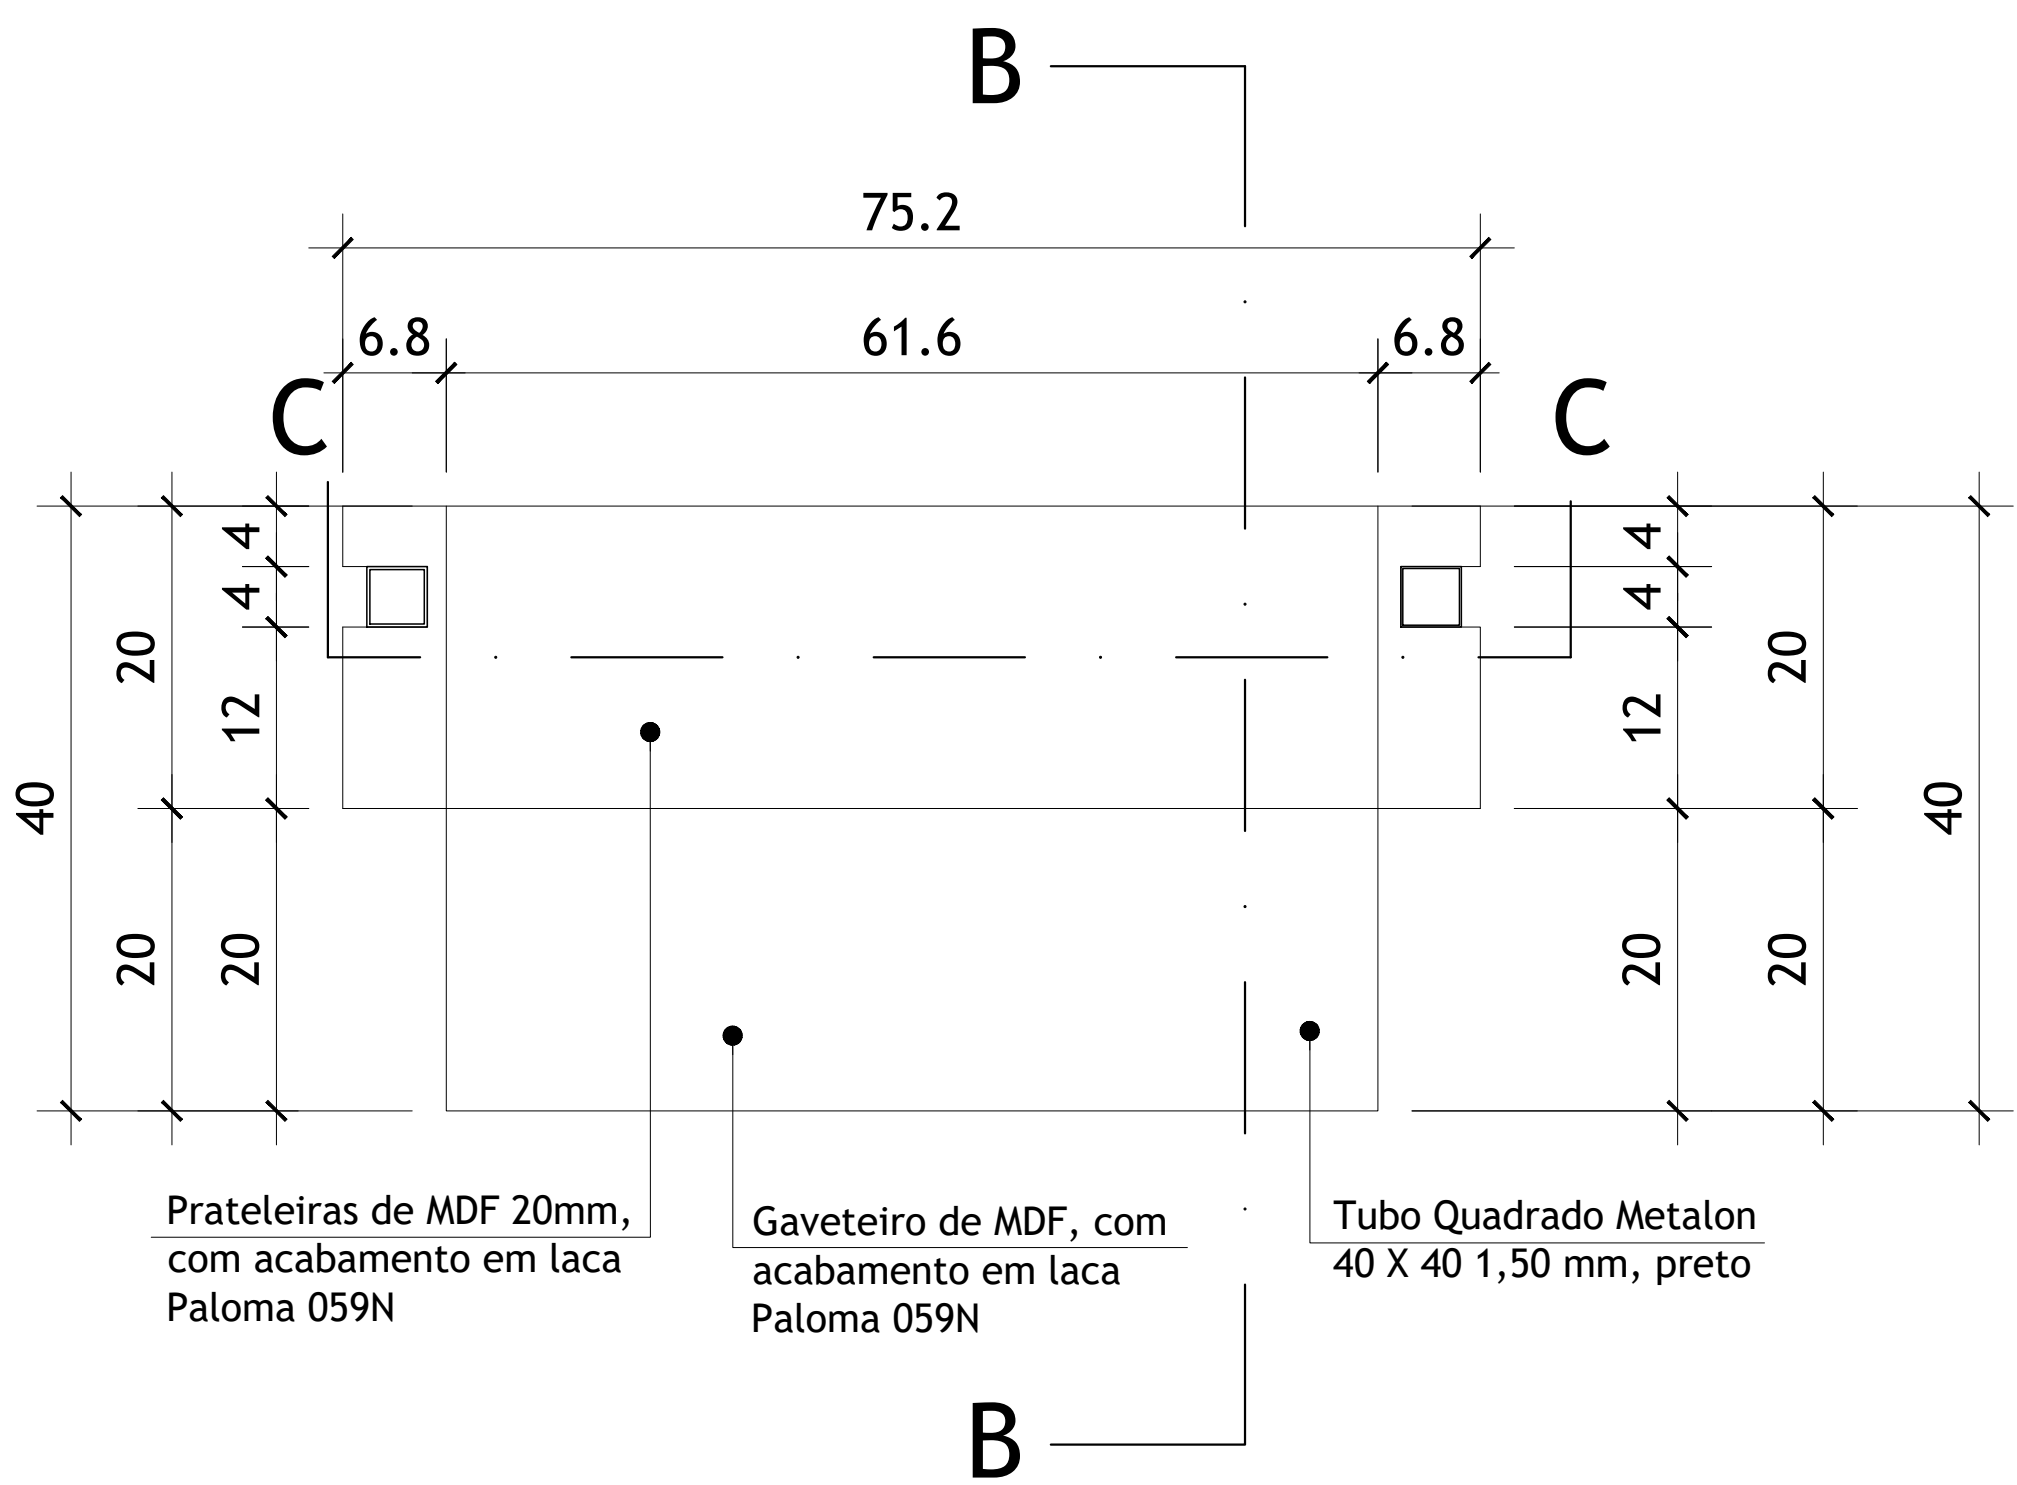


PLANTA DO GAVETEIRO
ESCALA 1:5

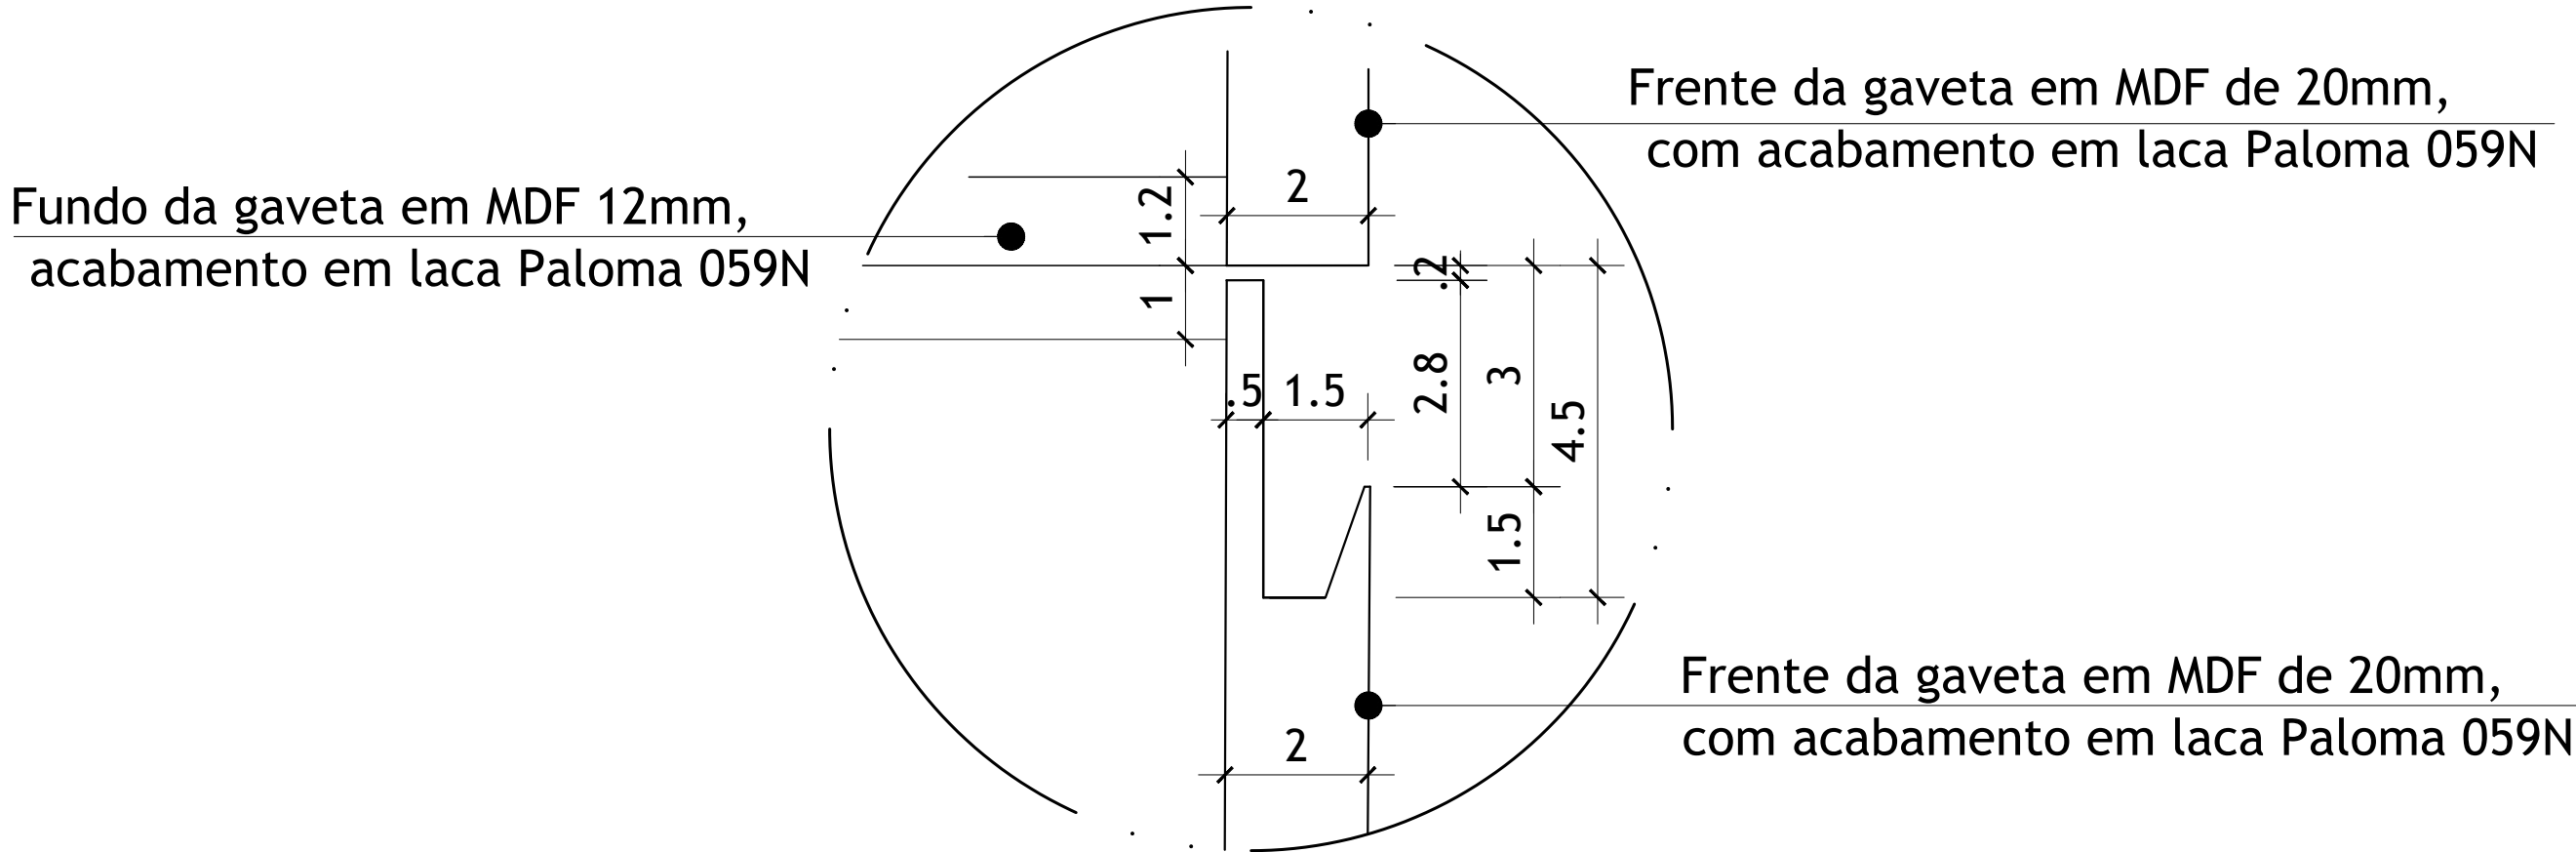


DET 05- PUXADOR CAVA
ESCALA 1:1

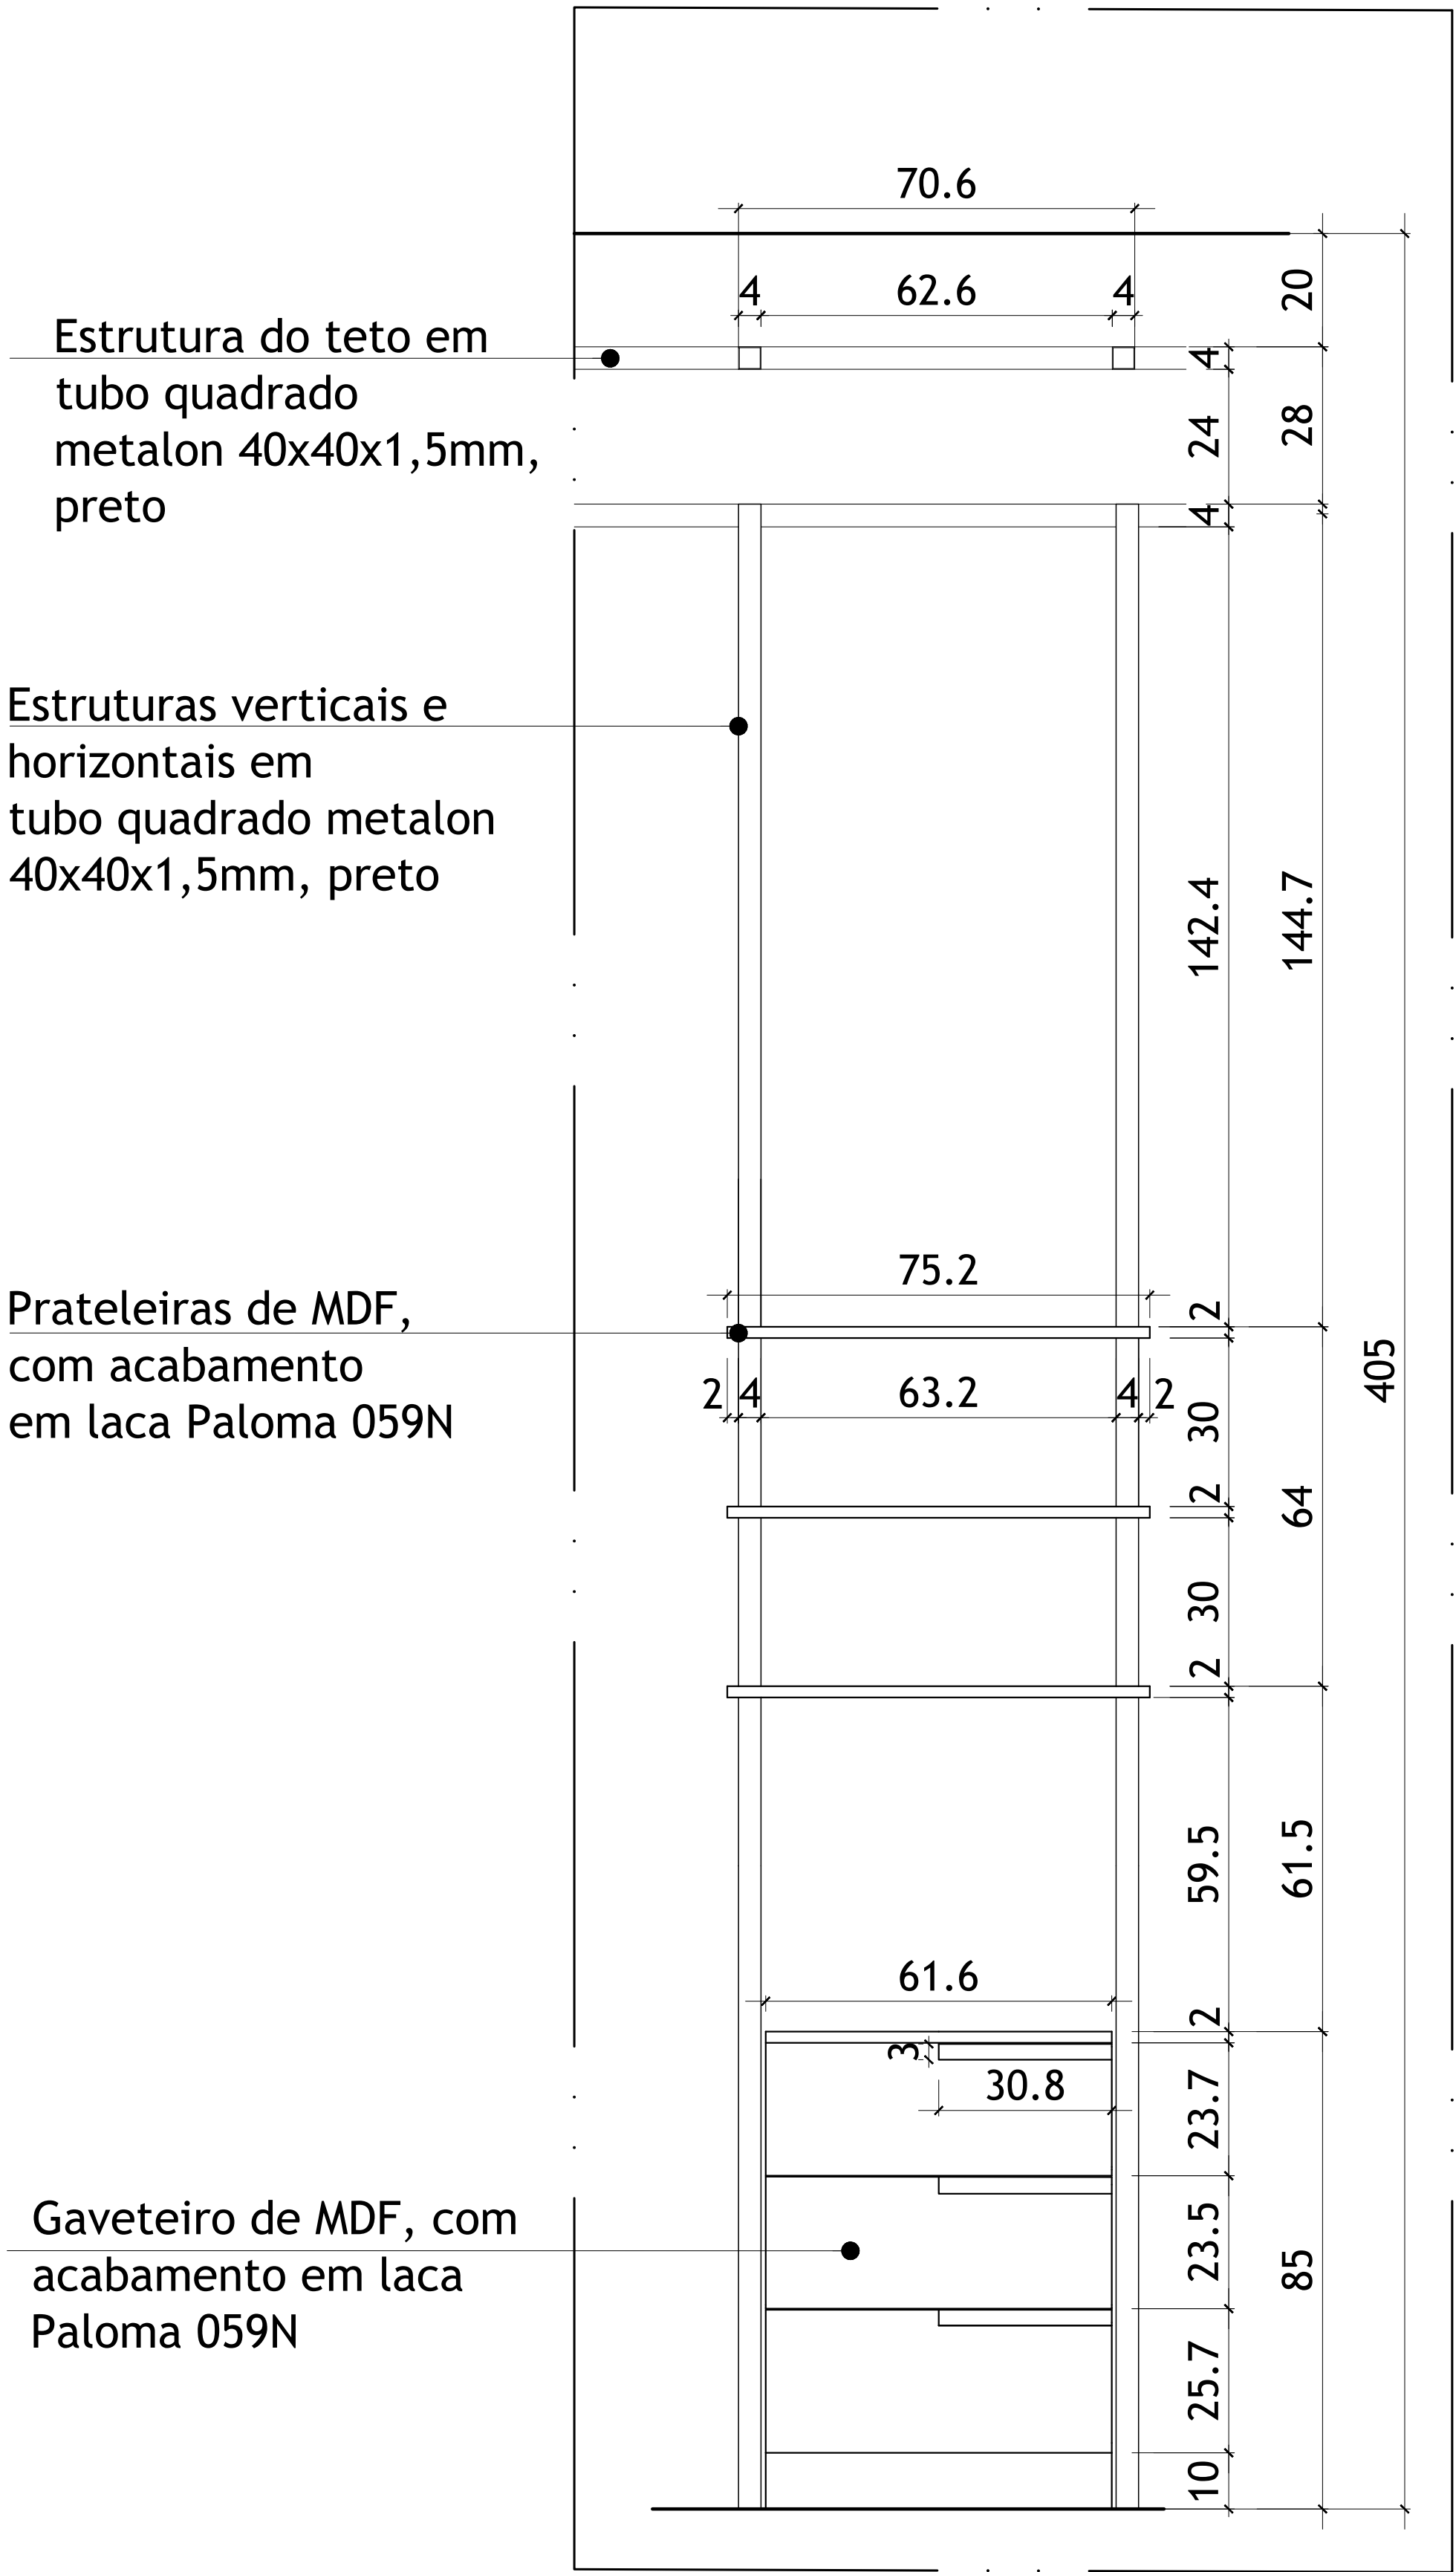


VISTA FRONTAL GAVETEIRO
ESCALA 1:10

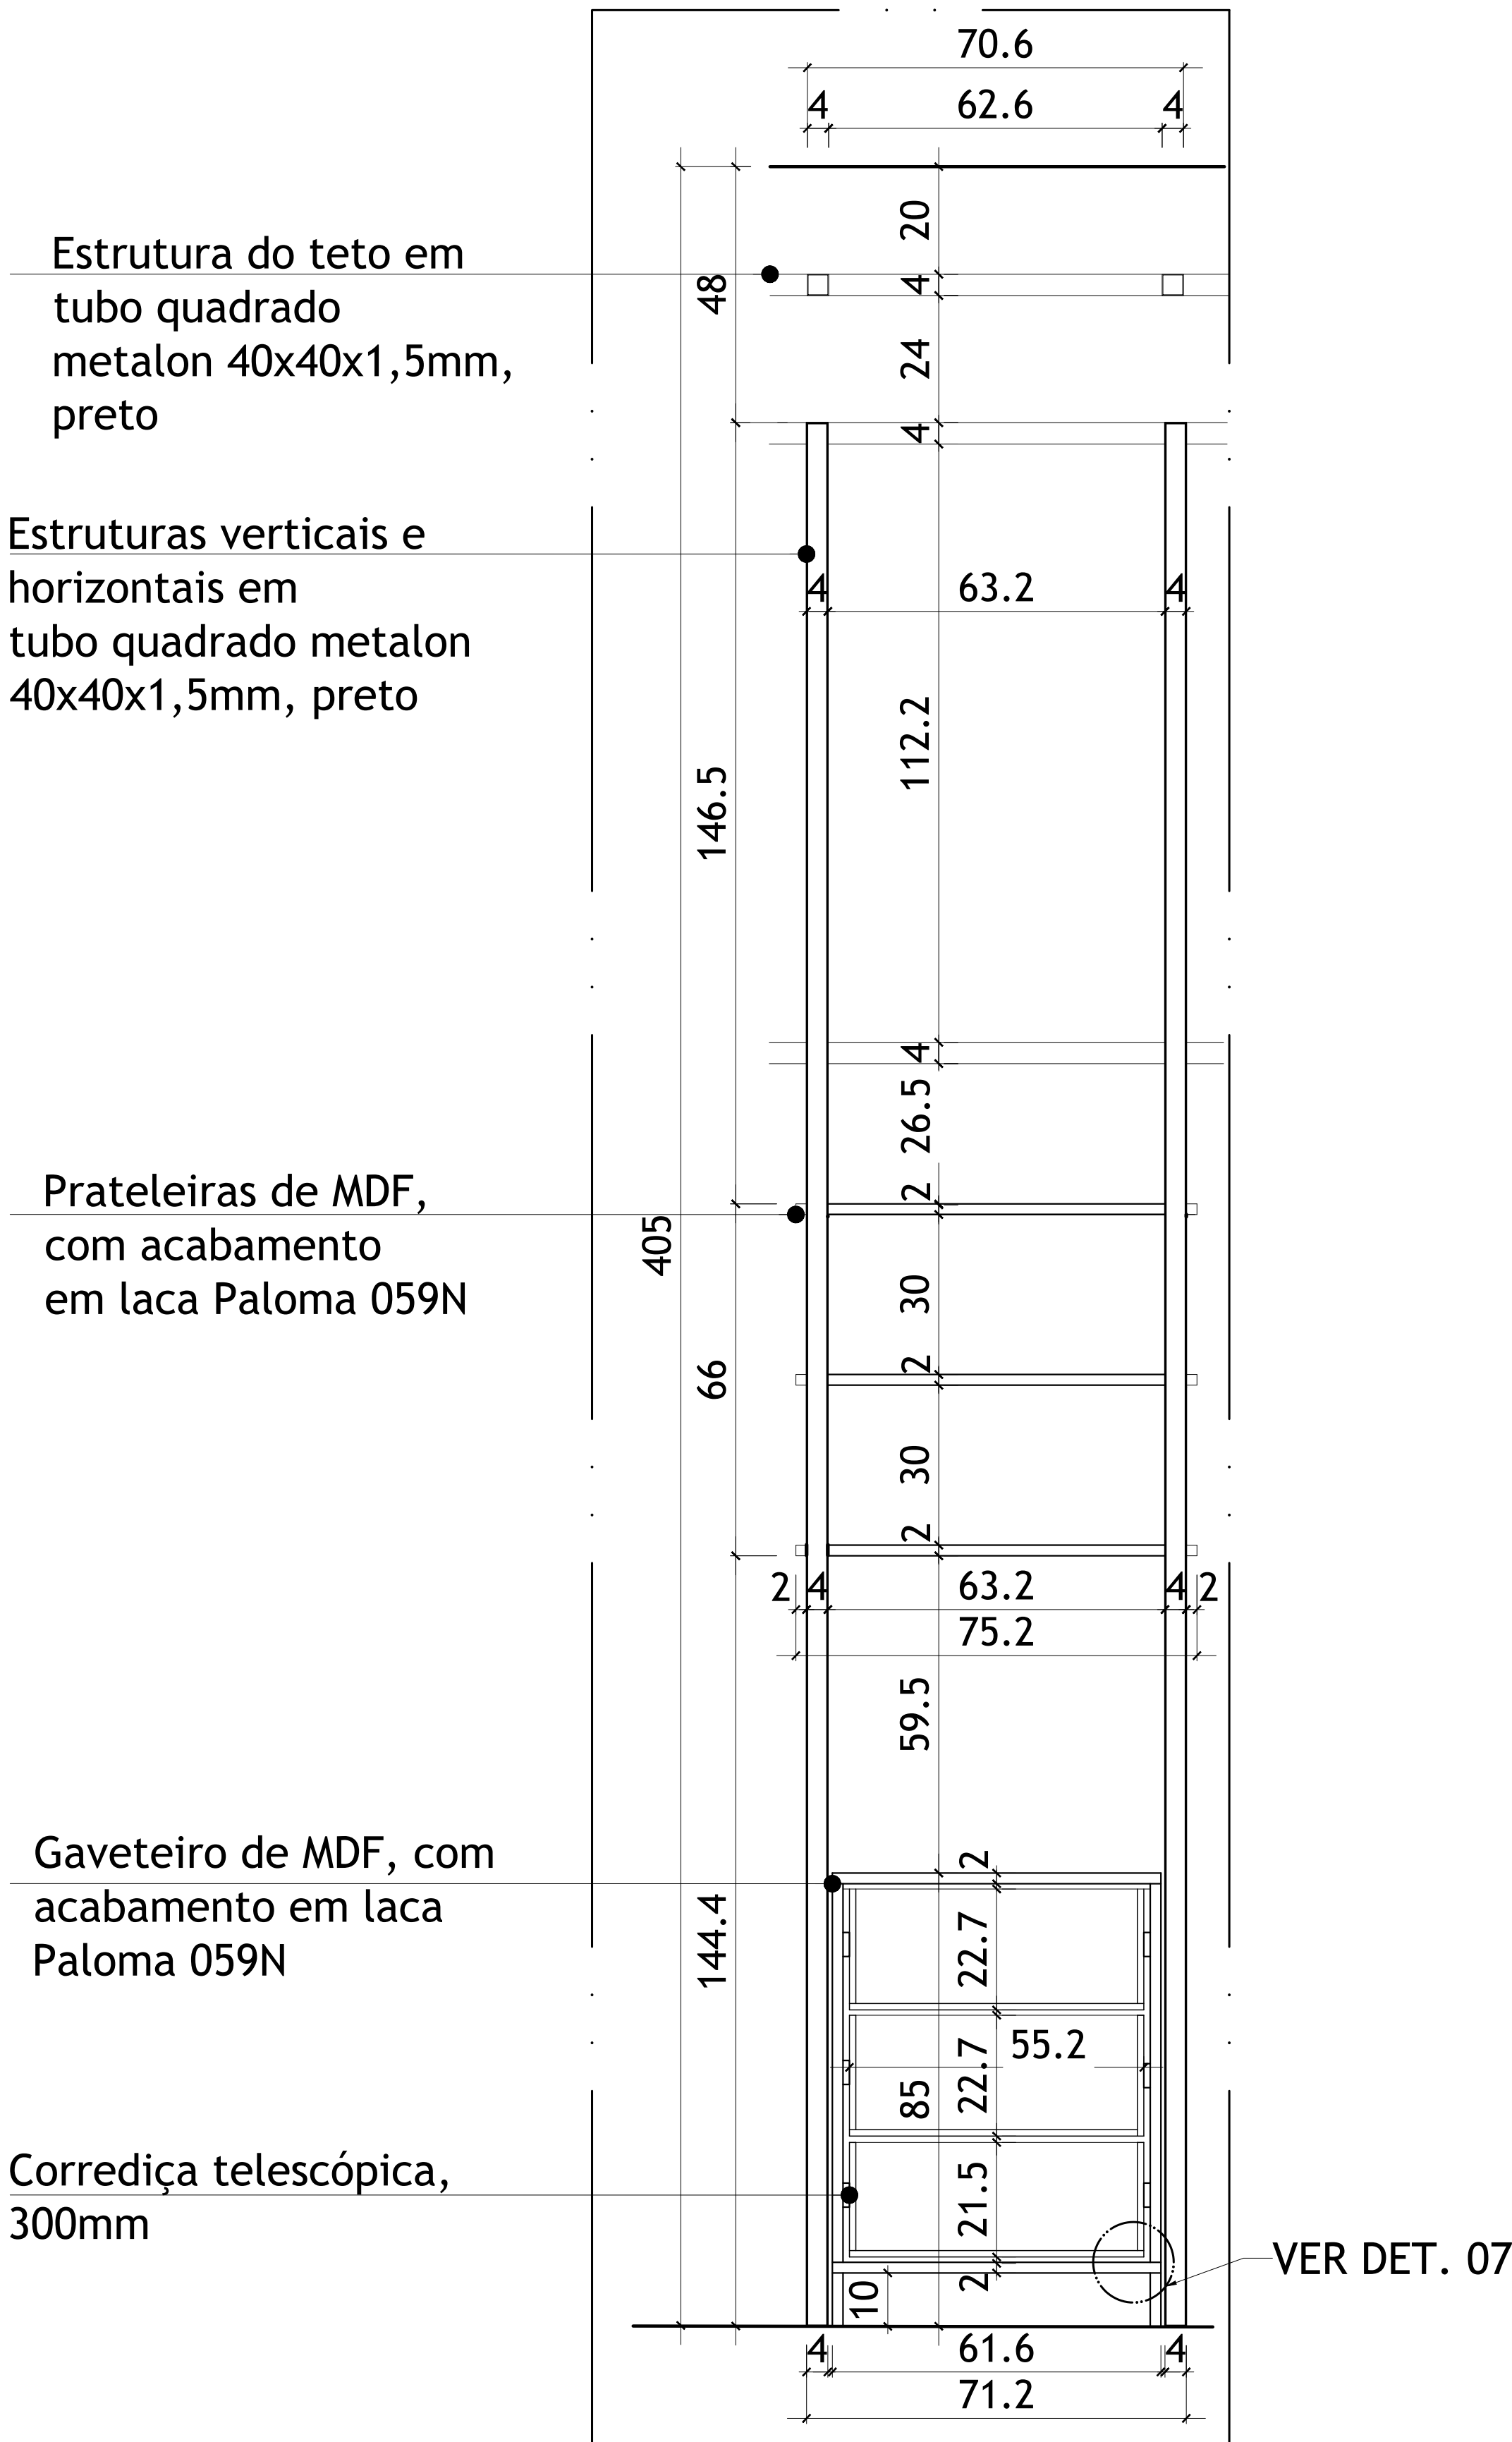


CORTE CC
ESCALA 1:10

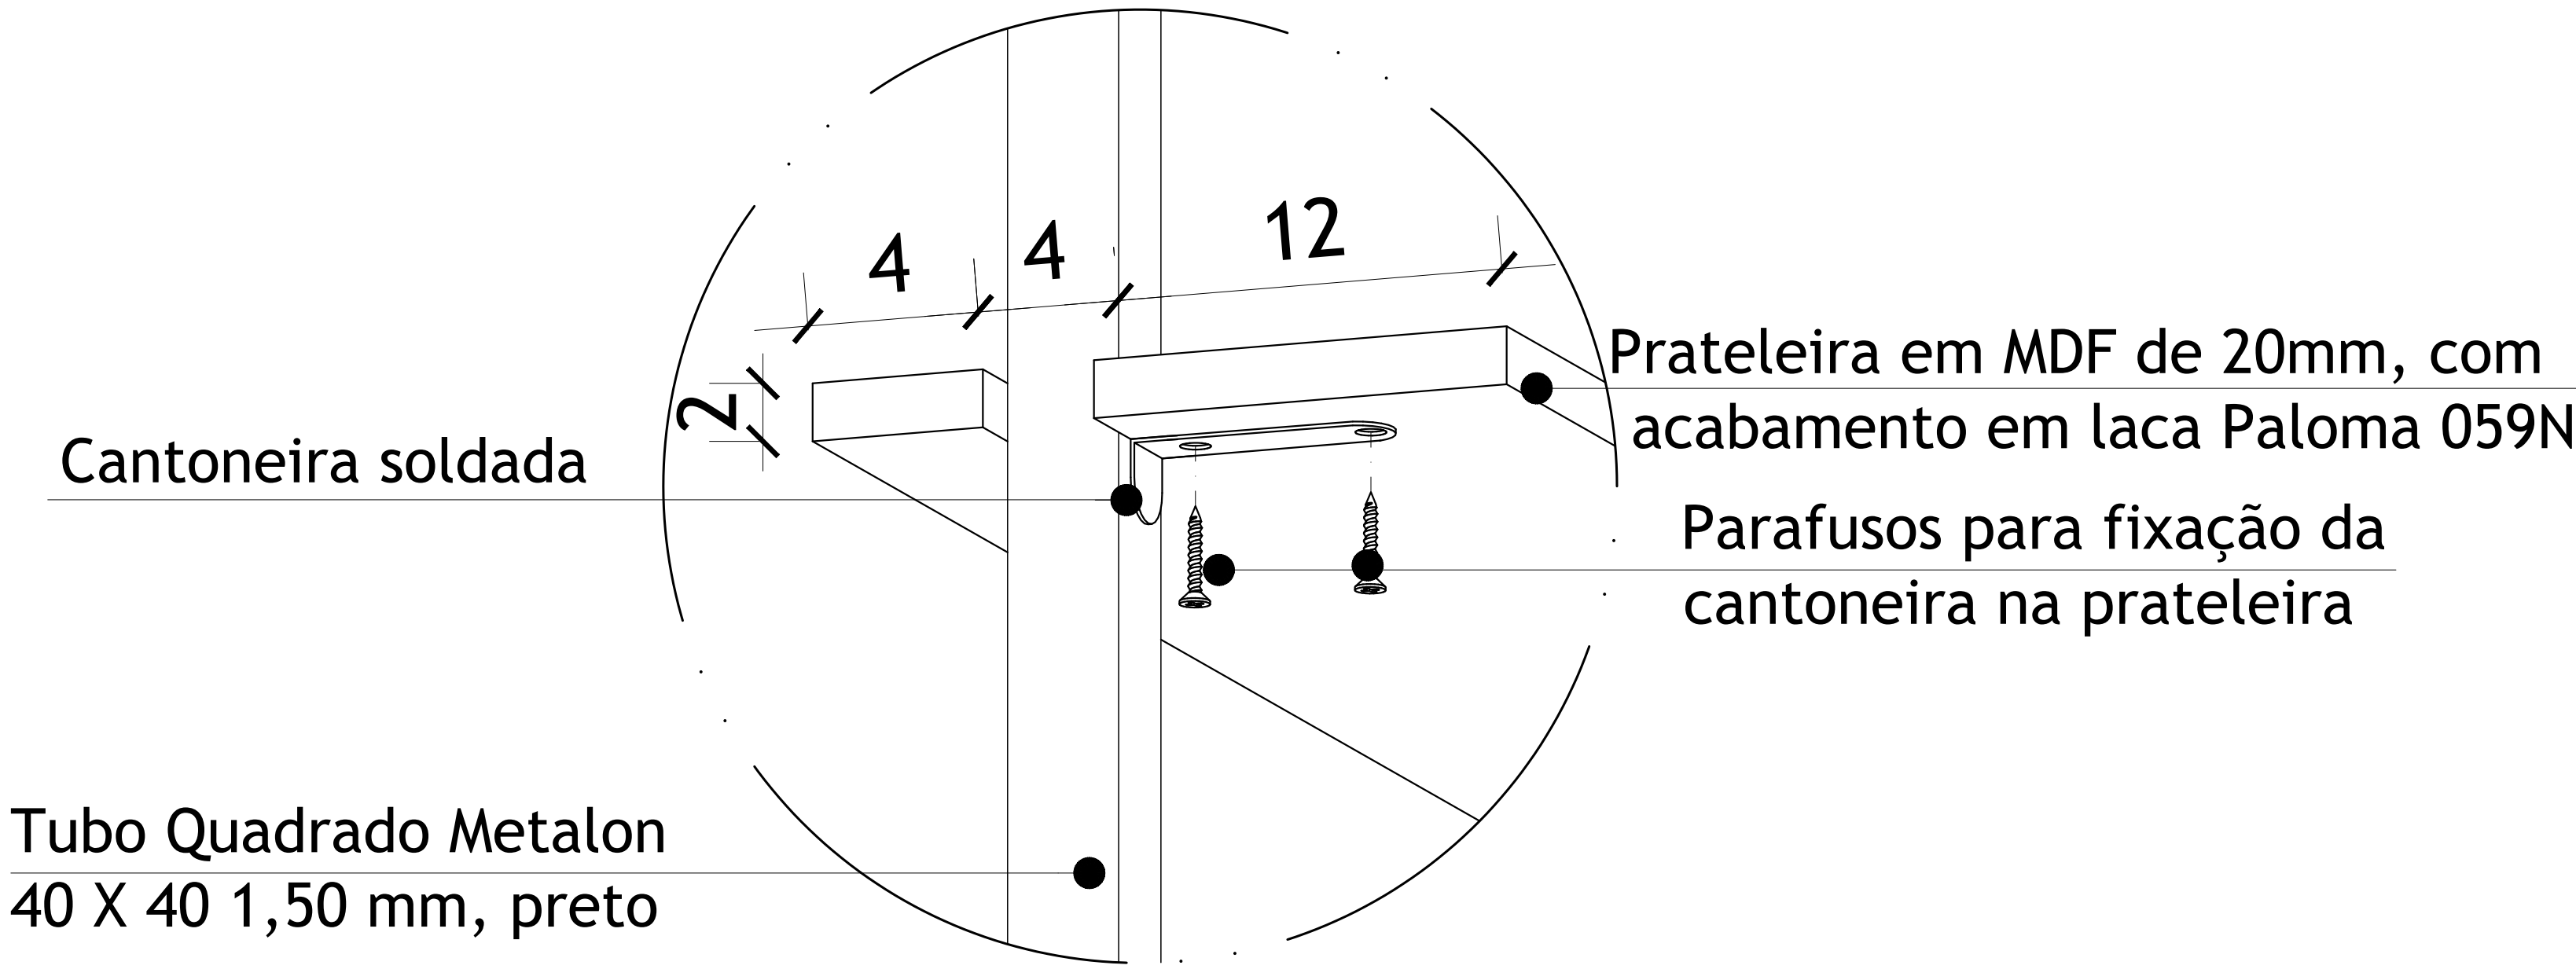

DET. 06- FIXAÇÃO DAS PRATELEIRAS
ESCALA 1:5

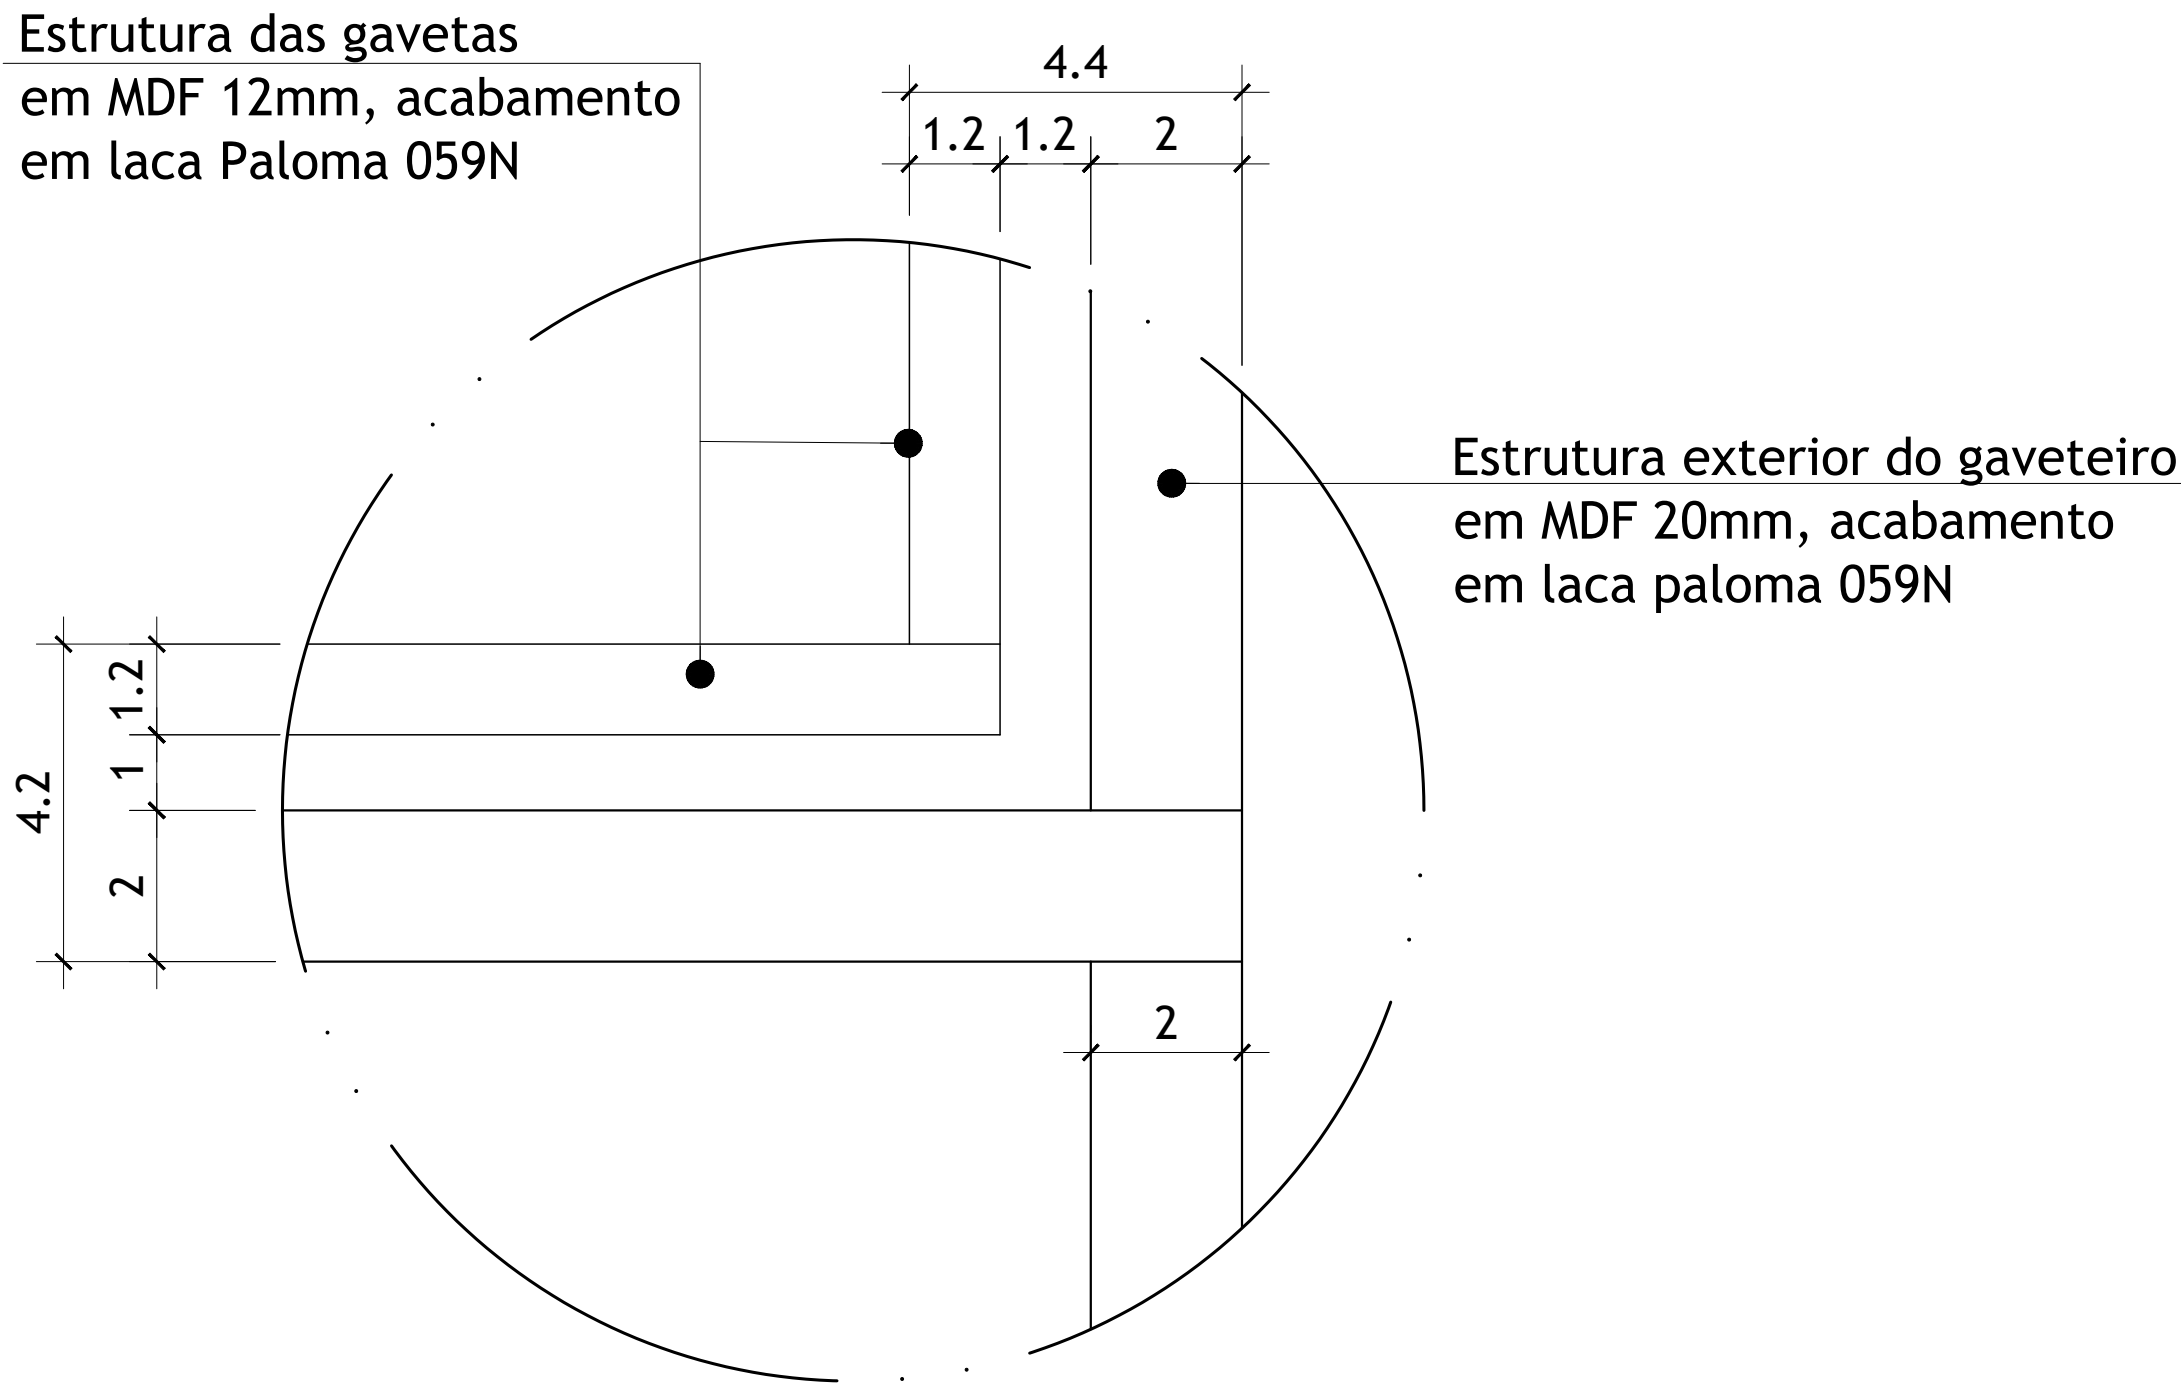


DET 07- GAVETEIRO
ESCALA 1:1

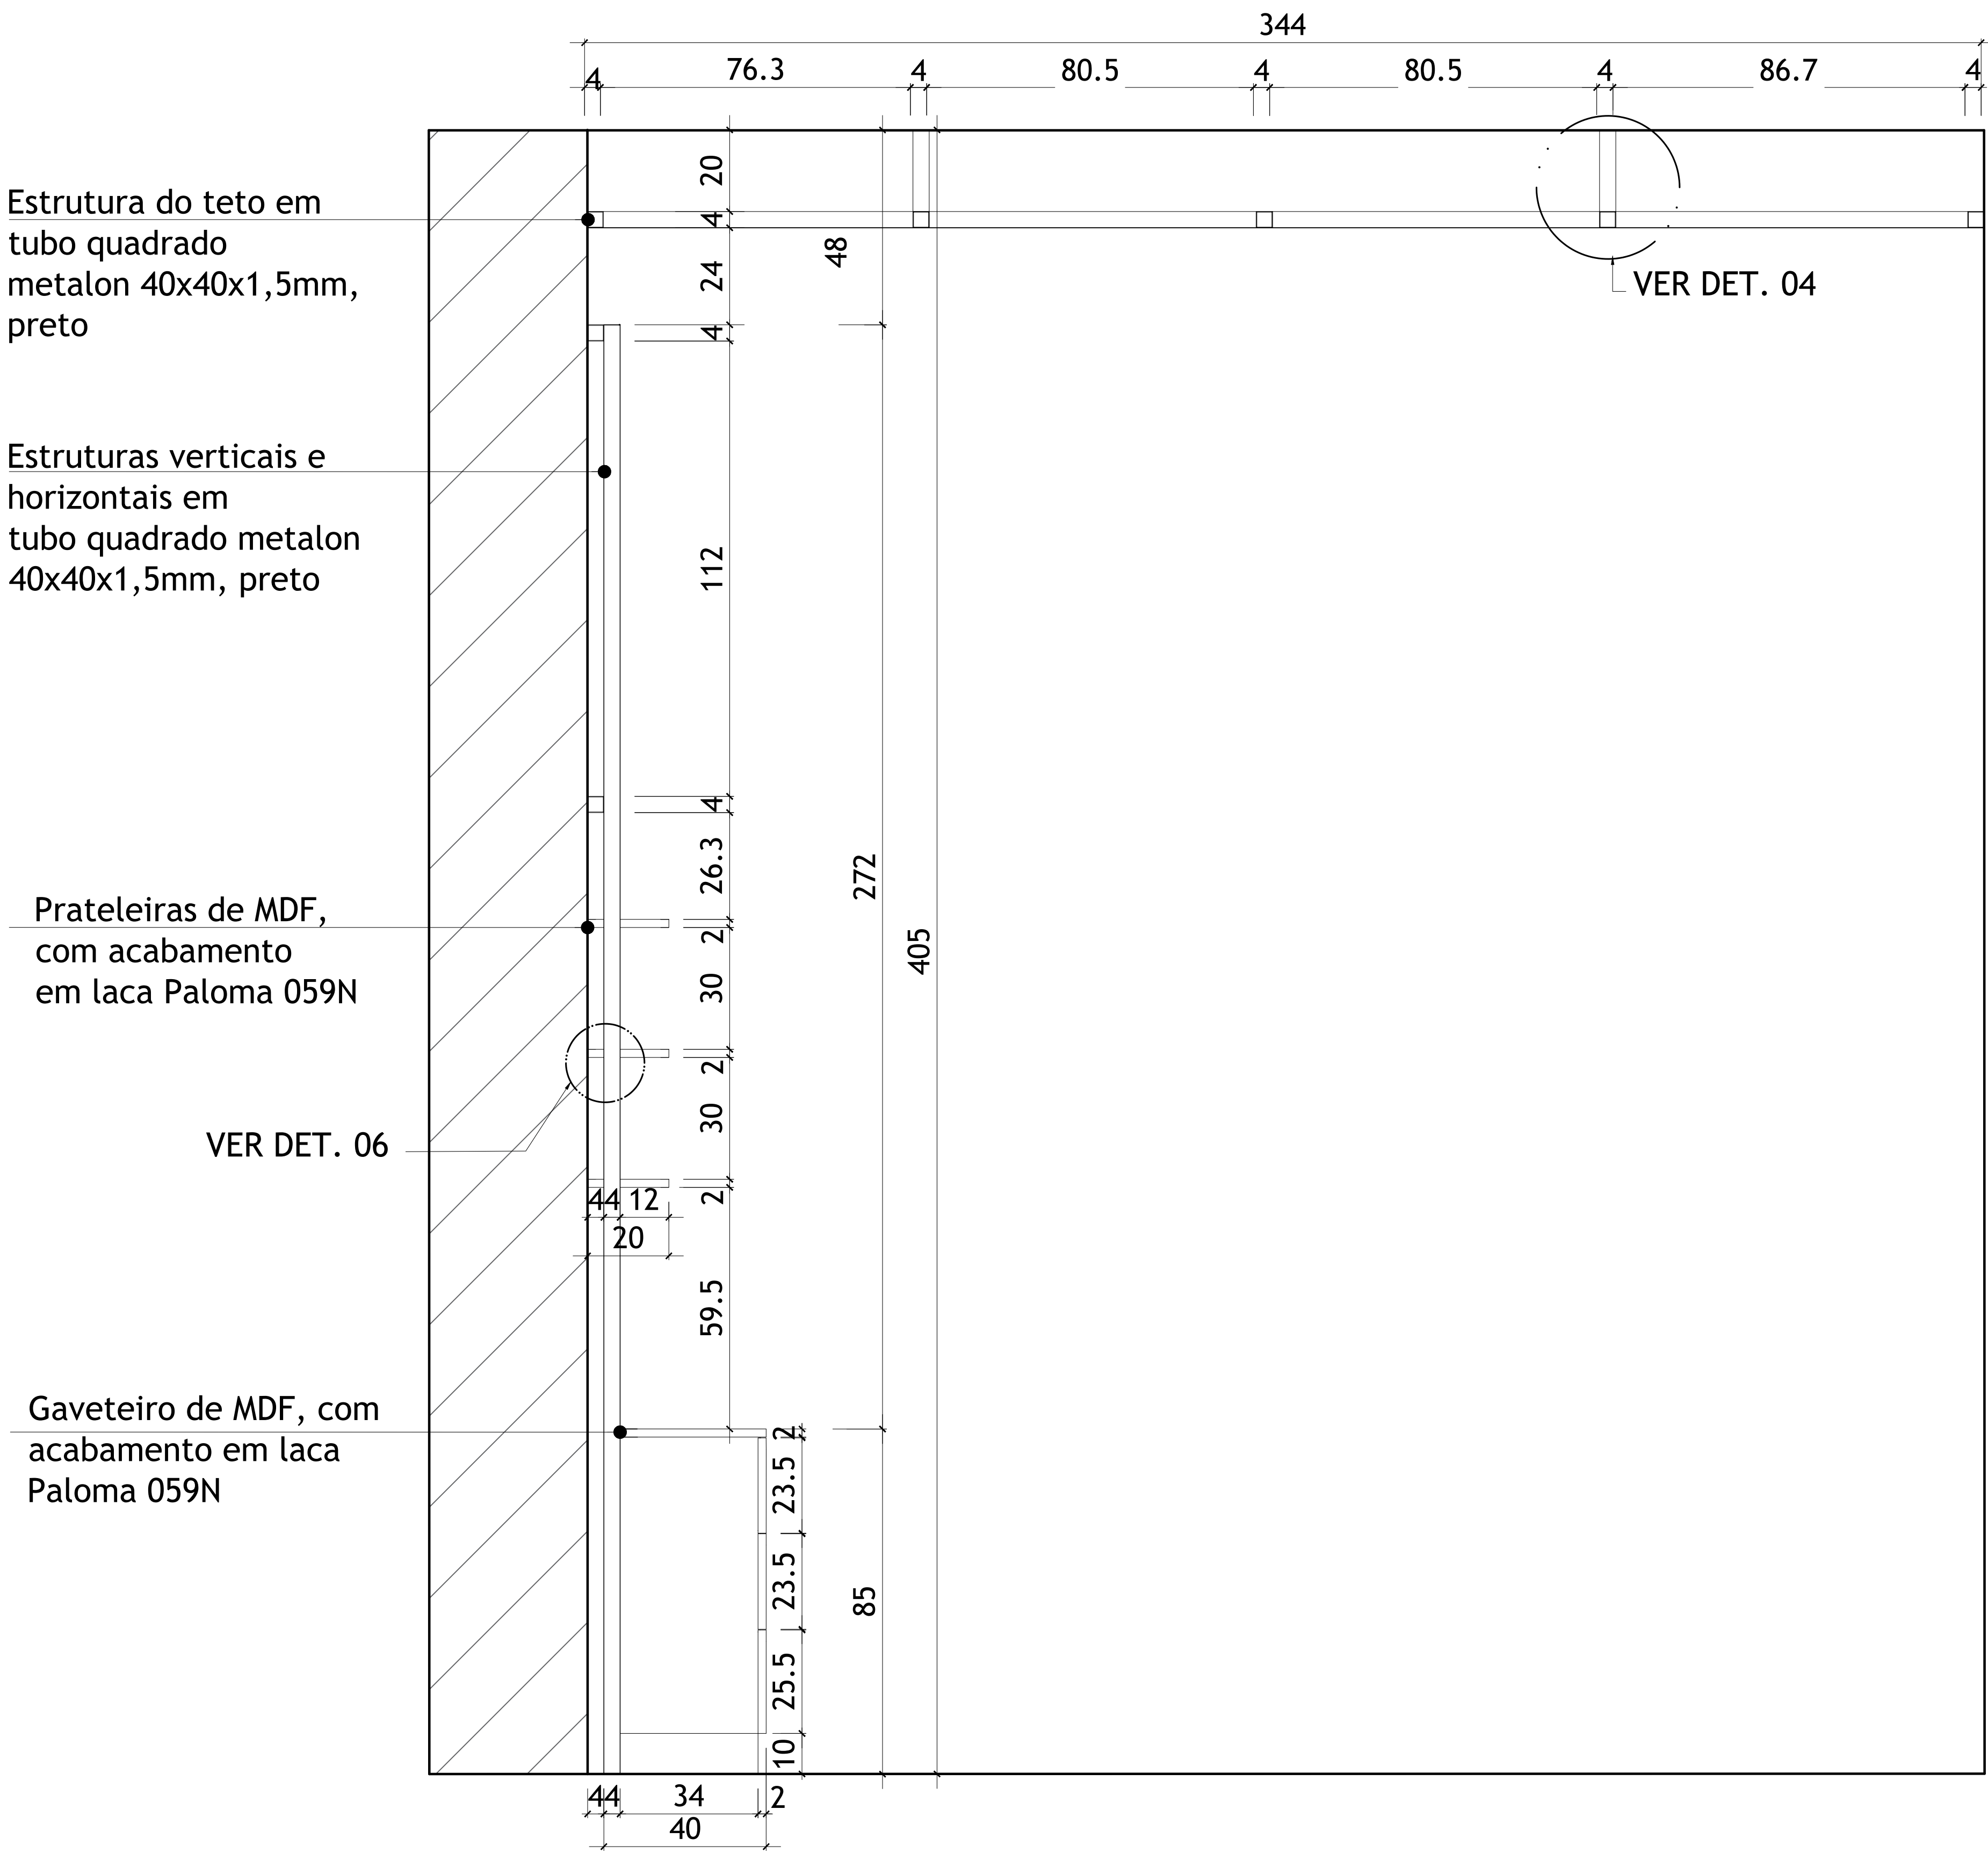

VISTA LATERAL DIREITA GAVETEIRO

ESCALA 1:10

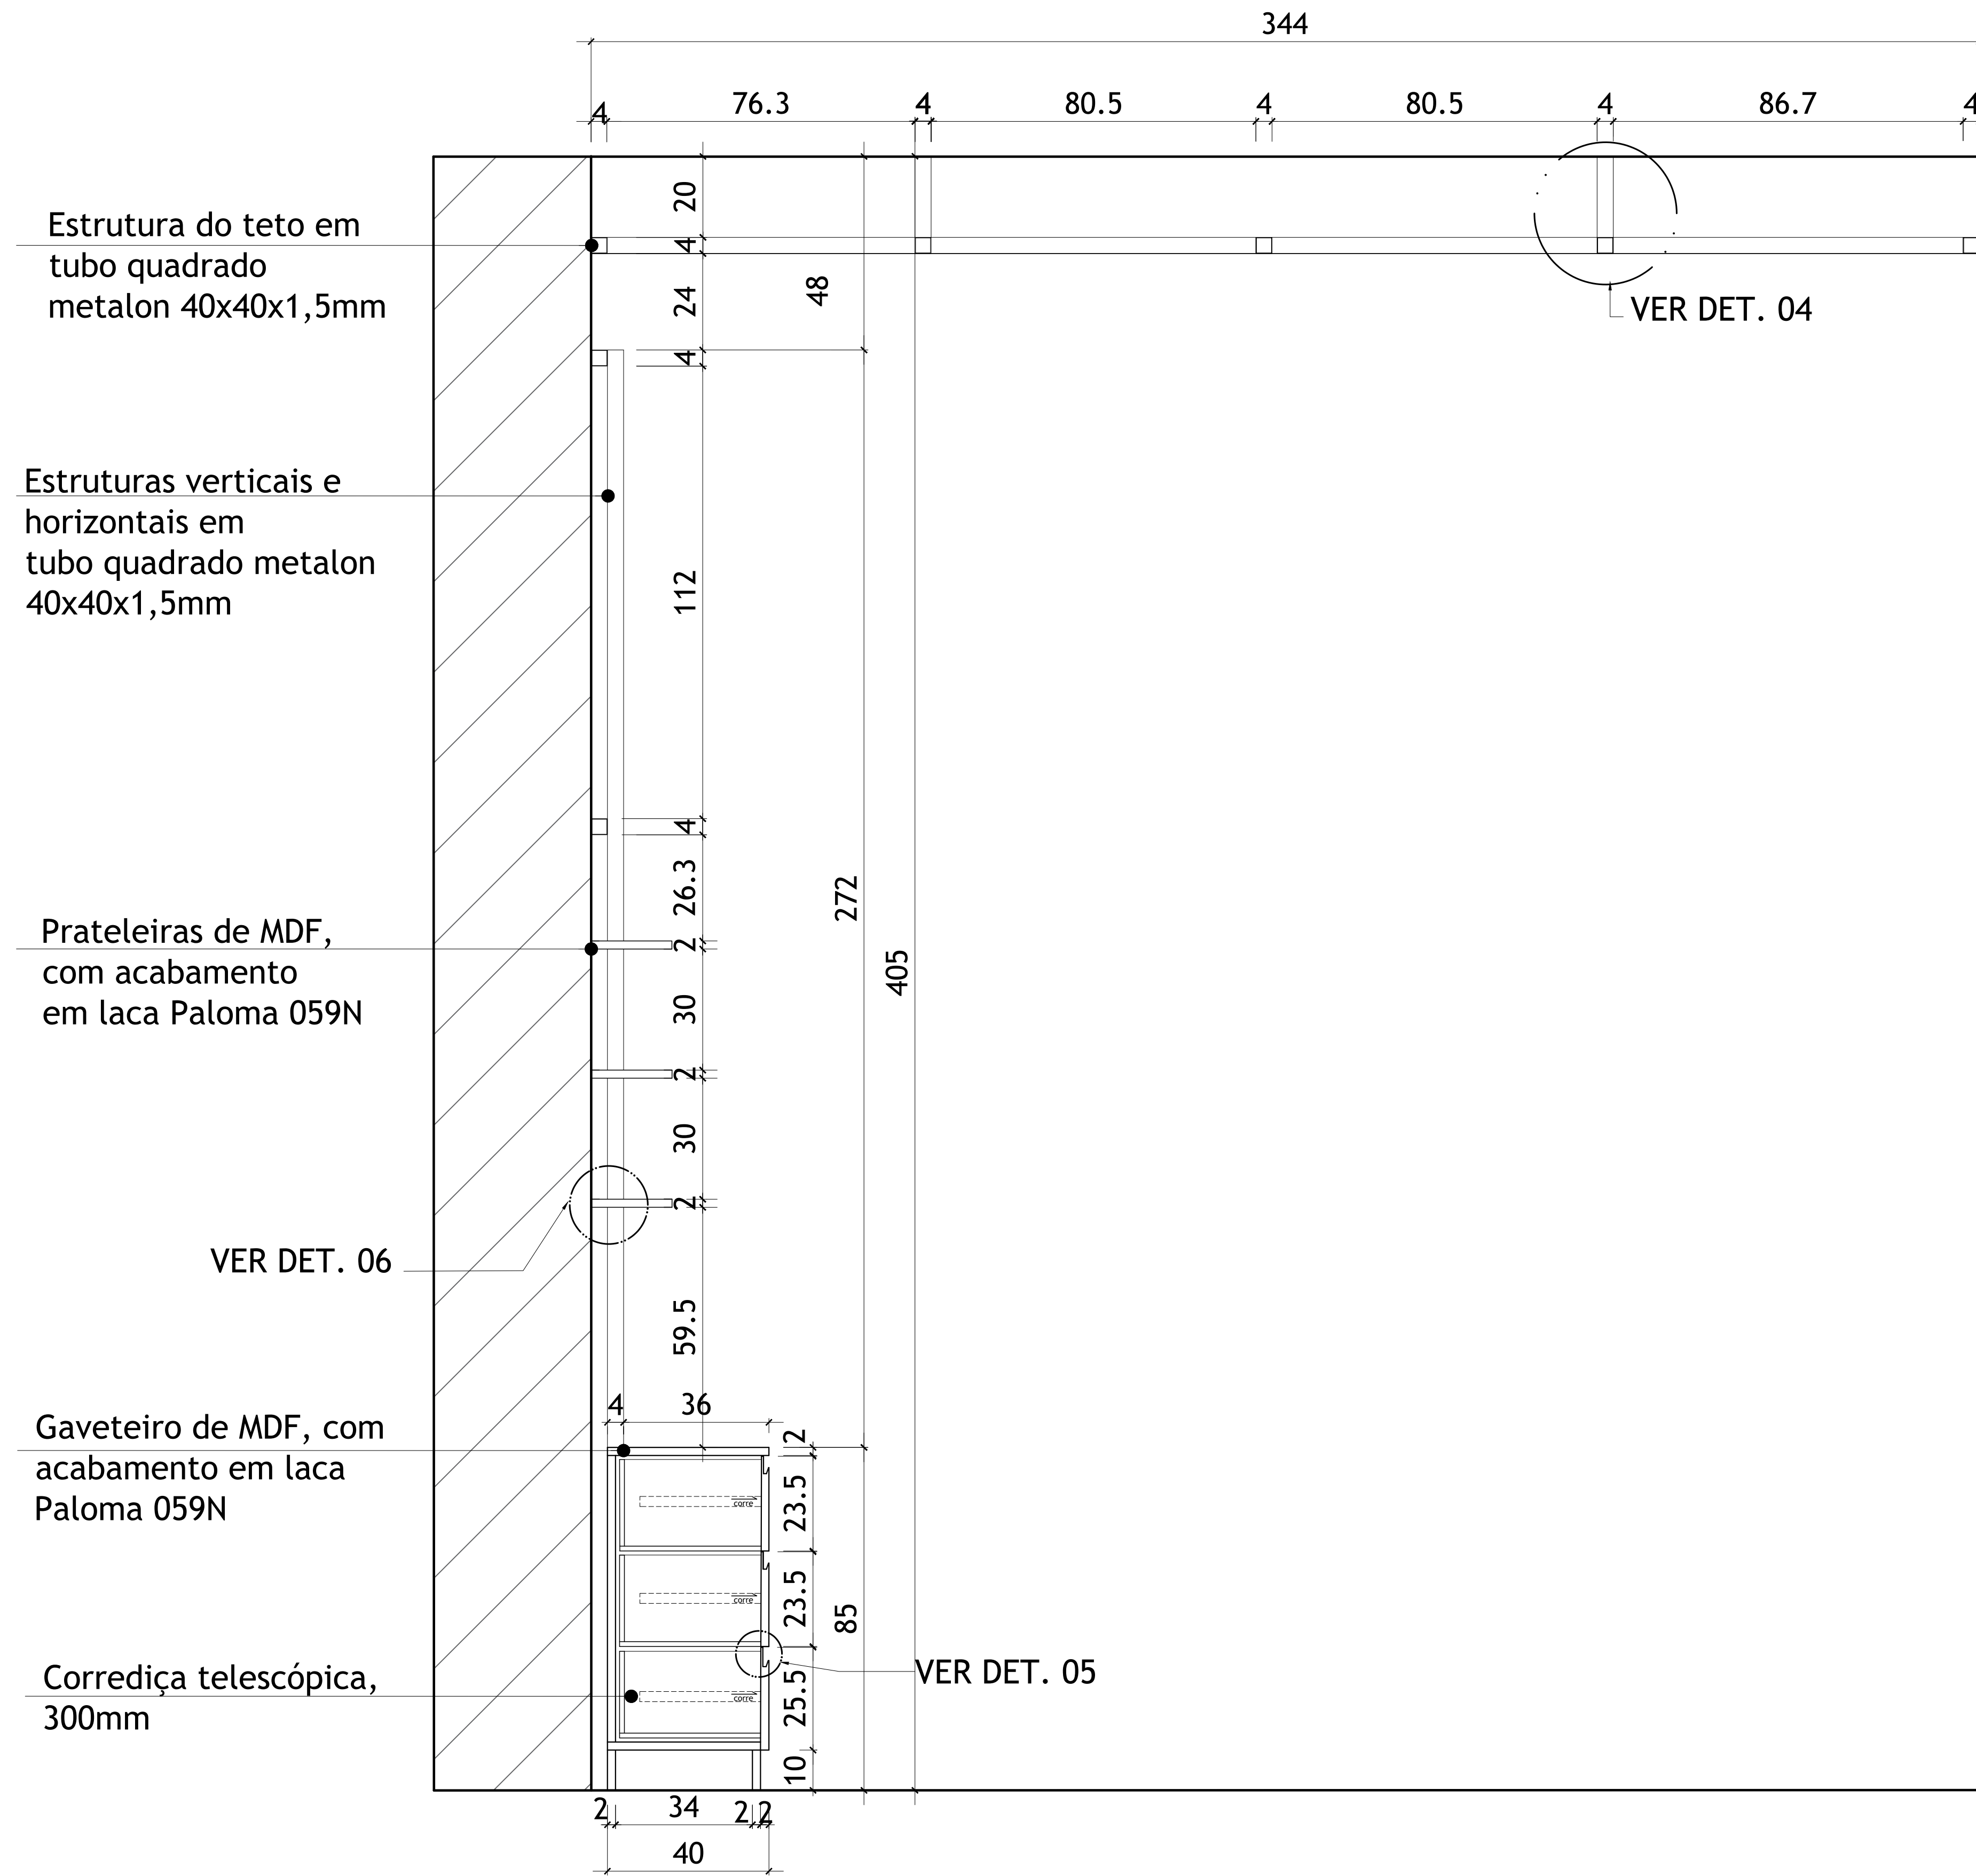

CORTE BB

ESCALA 1:10

PROJETO DE INTERIORES

DETALHAMENTO GAVETEIRO, ESPELHO E ESTRUTURA

ANA BEATRIZ COSTA MAFIA

DATA:
18-06-20